

UCHWAŁA Nr 185/XXXVIII/2021

Rady Miasta i Gminy Sanniki

z dnia 29 czerwca 2021 roku

zmieniająca w części uchwałę Nr 113/XXIII/2020 Rady Miasta i Gminy Sanniki z dnia 27 maja 2020r. w sprawie przystąpienia do sporządzenia Miejscowego planu zagospodarowania przestrzennego dla części miasta Sanniki.

Na podstawie art. 7 ust. 1 pkt 1 i art. 18 ust. 2 pkt 5 ustawy z dnia 8 marca 1990 r. o samorządzie gminnym (t.j. Dz. U. z 2020r. poz. 713, zm. Dz. U. z 2020 r. poz. 1378 i Dz. U. z 2021 r. poz. 1038), art. 14 ust.1 i 2 ustawy z dnia 27 marca 2003r. o planowaniu i zagospodarowaniu przestrzennym (t. j. Dz. U. z 2021r. poz. 741, zm. poz. 784 i poz. 922) oraz Uchwały Nr 113/XXIII/2020 z dnia 27 maja 2020r. w sprawie przystąpienia do sporządzenia Miejscowego planu zagospodarowania przestrzennego dla części miasta Sanniki

Rada Miasta i Gminy Sanniki uchwala, co następuje:


§ 1. 1. W uchwale Nr 113/XXIII/2020 z dnia 27 maja 2020r. w sprawie przystąpienia do sporządzenia Miejscowego planu zagospodarowania przestrzennego dla części miasta Sanniki zmienia się załącznik graficzny do uchwały.

2. Integralną częścią niniejszej Uchwały jest załącznik graficzny – mapa ewidencyjna w skali 1 : 5000.

§ 2. Wykonanie uchwały powierza się Burmistrzowi Miasta i Gminy Sanniki.

§ 3. Uchwała wchodzi w życie z dniem podjęcia i podlega wywieszeniu na tablicy ogłoszeń w Urzędzie Miasta i Gminy Sanniki oraz publikacji na stronach internetowych.

Przewodniczący
Rady Miasta i Gminy Sanniki
Jerzy Grzegorz Jabłoński

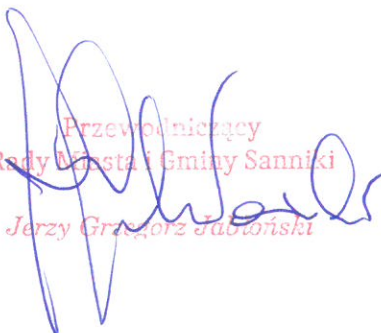

RADA MIASTA I GMINY SANNIKI
powiat gostyniński, woj. mazowieckie
ul. Warszawska 169, 09-540 Sanniki
tel. (24) 277-78-10; fax (24) 277-78-15

U Z A S A D N I E N I E
do Uchwały Nr 185/XXXVIII/2021
Rady Miasta i Gminy Sanniki
z dnia 29 czerwca 2021 roku


Rada Miasta i Gminy Sanniki Uchwałą Nr 113/XXIII/2020 z dnia 27 maja 2020r. przystąpiła do opracowania Miejscowego planu zagospodarowania przestrzennego dla części miasta Sanniki. Określone w załączniku graficznym tereny podlegające procesom inwestycyjnym w trakcie prowadzonych konsultacji związanych z projektem Studium uwarunkowań i kierunków zagospodarowania przestrzennego miasta i gminy okazały się niewystarczające. W związku z powyższym wynikła potrzeba określenia na nowo granic terenu objętego planem.

Przewodniczący
Rady Miasta i Gminy Sanniki

Jerzy Grzegorz Jubiński



Załącznik
do Uchwały Nr 185/XXXVIII/2021
Rady Miasta i Gminy Sanniki
z dnia 29 czerwca 2021 roku

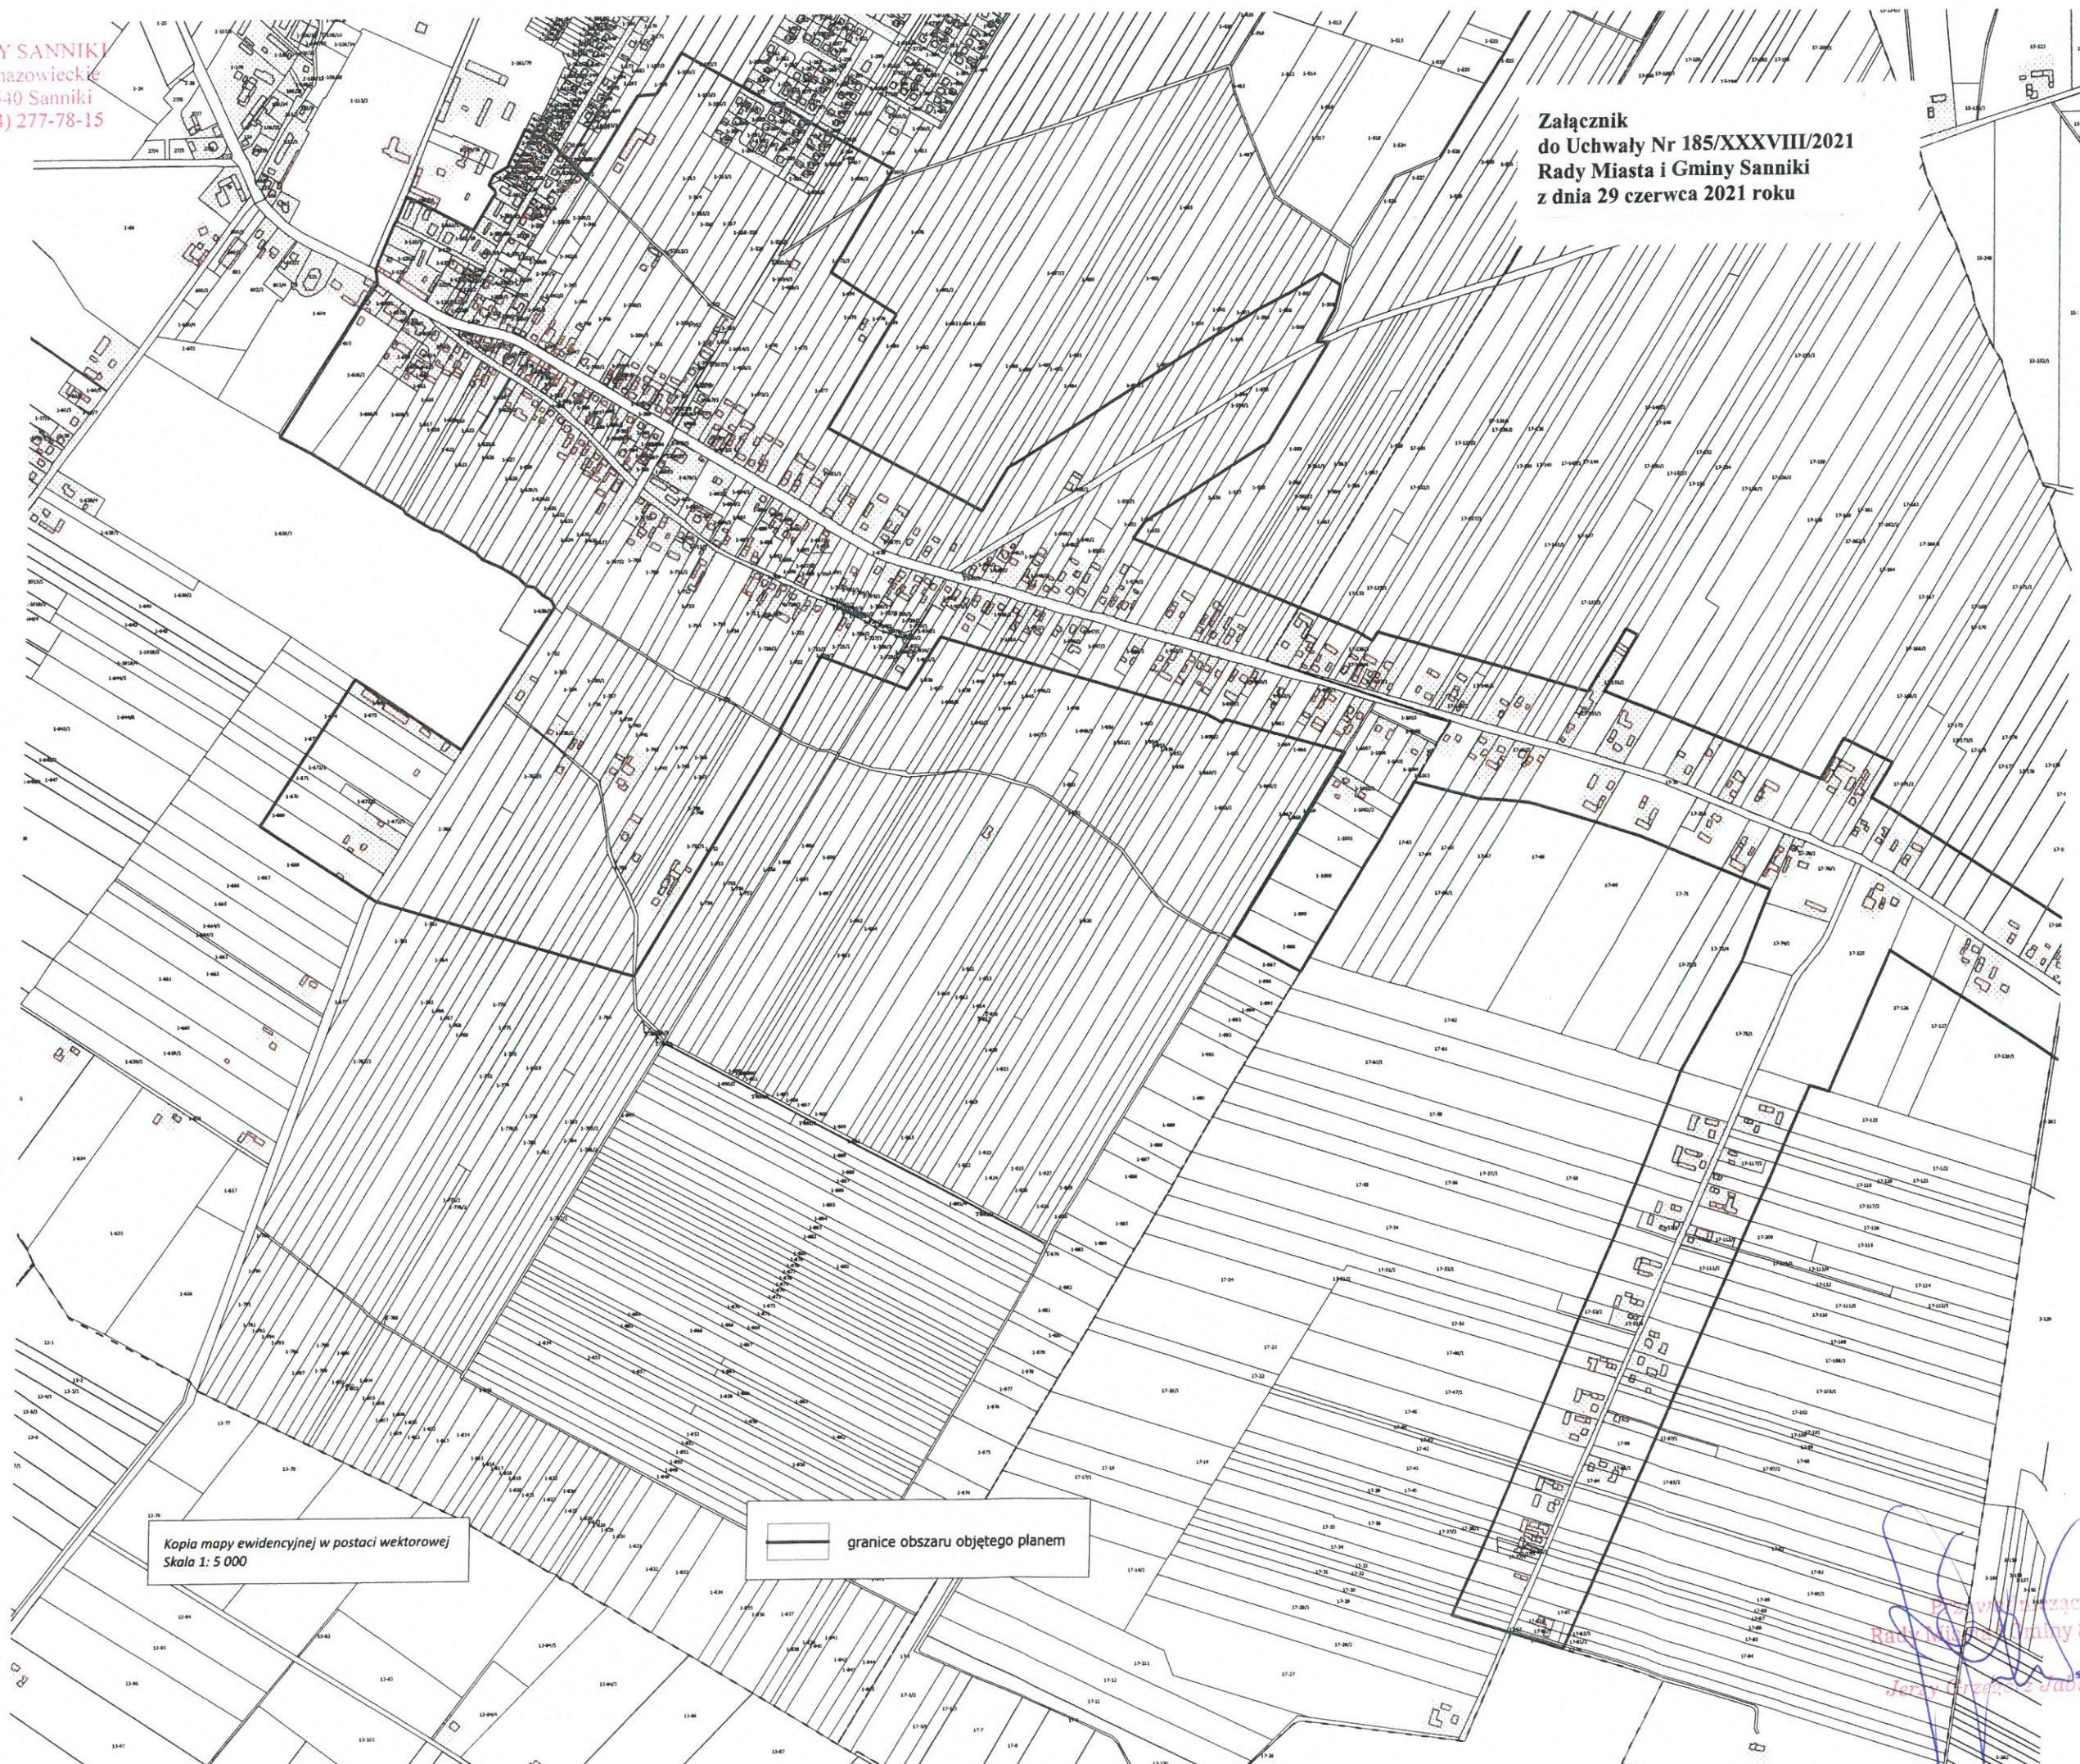

Kopia mapy ewidencyjnej w postaci wektorowej
Skala 1:5 000

— granice obszaru objętego planem

Jerzy Czajka
Przewodniczący
Rady Miasta i Gminy Sanniki