


POZIOM PORÓWNAWCZY 100.00 m n.p.m.

RZĘDNA TERENU ISTN.				112.17	proj.studnia z kęgów żelbetowych 1200mm Proj. połączenie z przewodem Ø0.25, Rz.o.=110.39 istn.kabel telef.ostoiñc rurq AR01A PS-110
RZĘDNA DNA KANAKU				110.27 110.37 110.39	
RZĘDNA DNA WYKOPU				110.07 110.17	
ZAGŁĘBIENIE DNA KANAKU				1.90 1.80	
SPADKI, DŁUGOŚCI			0.6%		
ŚREDNICA, MATERIAŁ			PVC-U Ø 200mm L=53.00m		
ODLEGŁOŚCI					
HEKTOMETRY					

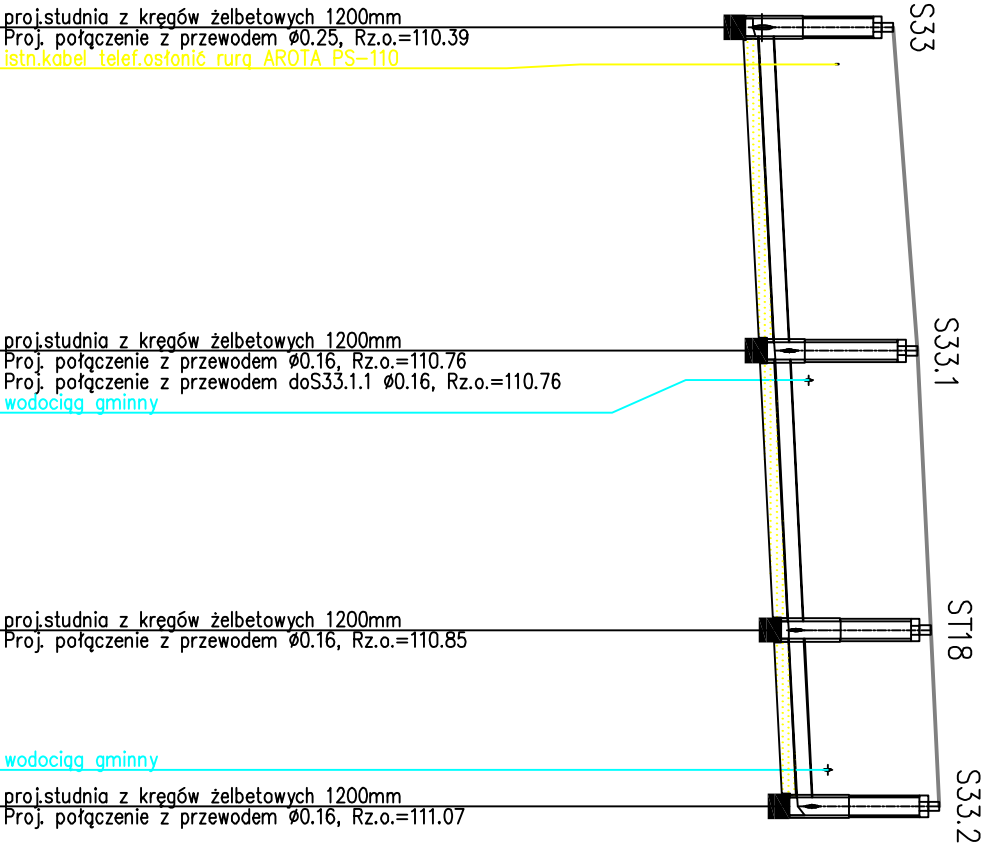

Miejscowość : Sanniki			
Nazwa rysunku : PROFIL S33-S33.2		Usługi Inwestycyjne i Projektowe Piotr Szymański 09-400 Płock ul.Rembelskiego 1/78 tel.(24) 367-59-39	
Temat : Budowa sieci kanalizacji sanitarnej wraz z przył. na oś .Witosa w m.Sanniki, gm.Sanniki			Nr.rys. 22
Branża : Sanitarna			
Projektant :	Nazwisko i Imię :	Podpis :	Skala 1:100±50
	mgr inż D.Jadyszewska nr upr111/89 w specjalistacyjno-inżynieryjnej		
Dpracował :	inż. P.Szymański		Data wykonania: 10.2013
Sprawdził :	mgr inż. A.Makowski nr upr.28/98 w specjalistacyjnej		