

**UCHWAŁA NR 146/XXXI/2020**  
**RADY MIASTA I GMINY SANNIKI**

z dnia 30 listopada 2020 r.

**w sprawie: zaliczenia dróg wewnętrznych do kategorii dróg gminnych**

Na podstawie art. 18 ust.2 pkt 15 ustawy z dnia 8 marca 1990r. o samorządzie gminnym (Dz. U. z 2020 r., poz. 713, zm. poz. 1378) oraz art. 7 ust. 2 ustawy z dnia 21 marca 1985 r. o drogach publicznych (Dz. U. z 2020 r., poz. 470, zm. poz. 471 i poz. 1087), po zasięgnięciu opinii Zarządu Powiatu Gostynińskiego, wyrażonej w uchwale Nr 366/2020 z dnia 17 listopada 2020 r. **Rada Miasta i Gminy Sanniki uchwala**, co następuje:

**§ 1.** Zalicza się do kategorii dróg gminnych niżej wymienione drogi wewnętrzne:

- 1) w miejscowości Staropol – przebiegającą po dz. o nr ewid. 2;
- 2) w miejscowości Działy – przebiegającą po dz. o nr ewid. 15;
- 3) w miejscowości Osmolin – przebiegającą po dz. o nr ewid. 181;
- 4) w miejscowości Brzeziny – przebiegającą po dz. o nr ewid. 53.

**§ 2.** Przebieg dróg, o których mowa w § 1 został określony na mapach stanowiących załączniki graficzne Nr 1, Nr 2, Nr 3 i Nr 4 do niniejszej uchwały.

**§ 3.** Wykonanie uchwały powierza się Burmistrzowi Miasta i Gminy Sanniki.


**§ 4.** Uchwała wchodzi w życie po upływie 14 dni od dnia ogłoszenia w Dzienniku Urzędowym Województwa Mazowieckiego.

Przewodniczący Rady Miasta  
i Gminy Sanniki

**Jerzy Grzegorz Jabłoński**


RADA MIASTA I GMINY SANNIKI  
powiat gostyński, woj. mazowieckie  
ul. Warszawska 103, 09-540 Sanniki  
tel. (24) 277-78-10; fax (24) 277-78-15

Załącznik Nr 1 do Uchwały Nr 146/XXXI/2020  
Rady Miasta i Gminy Sanniki  
z dnia 30.11.2020 r.

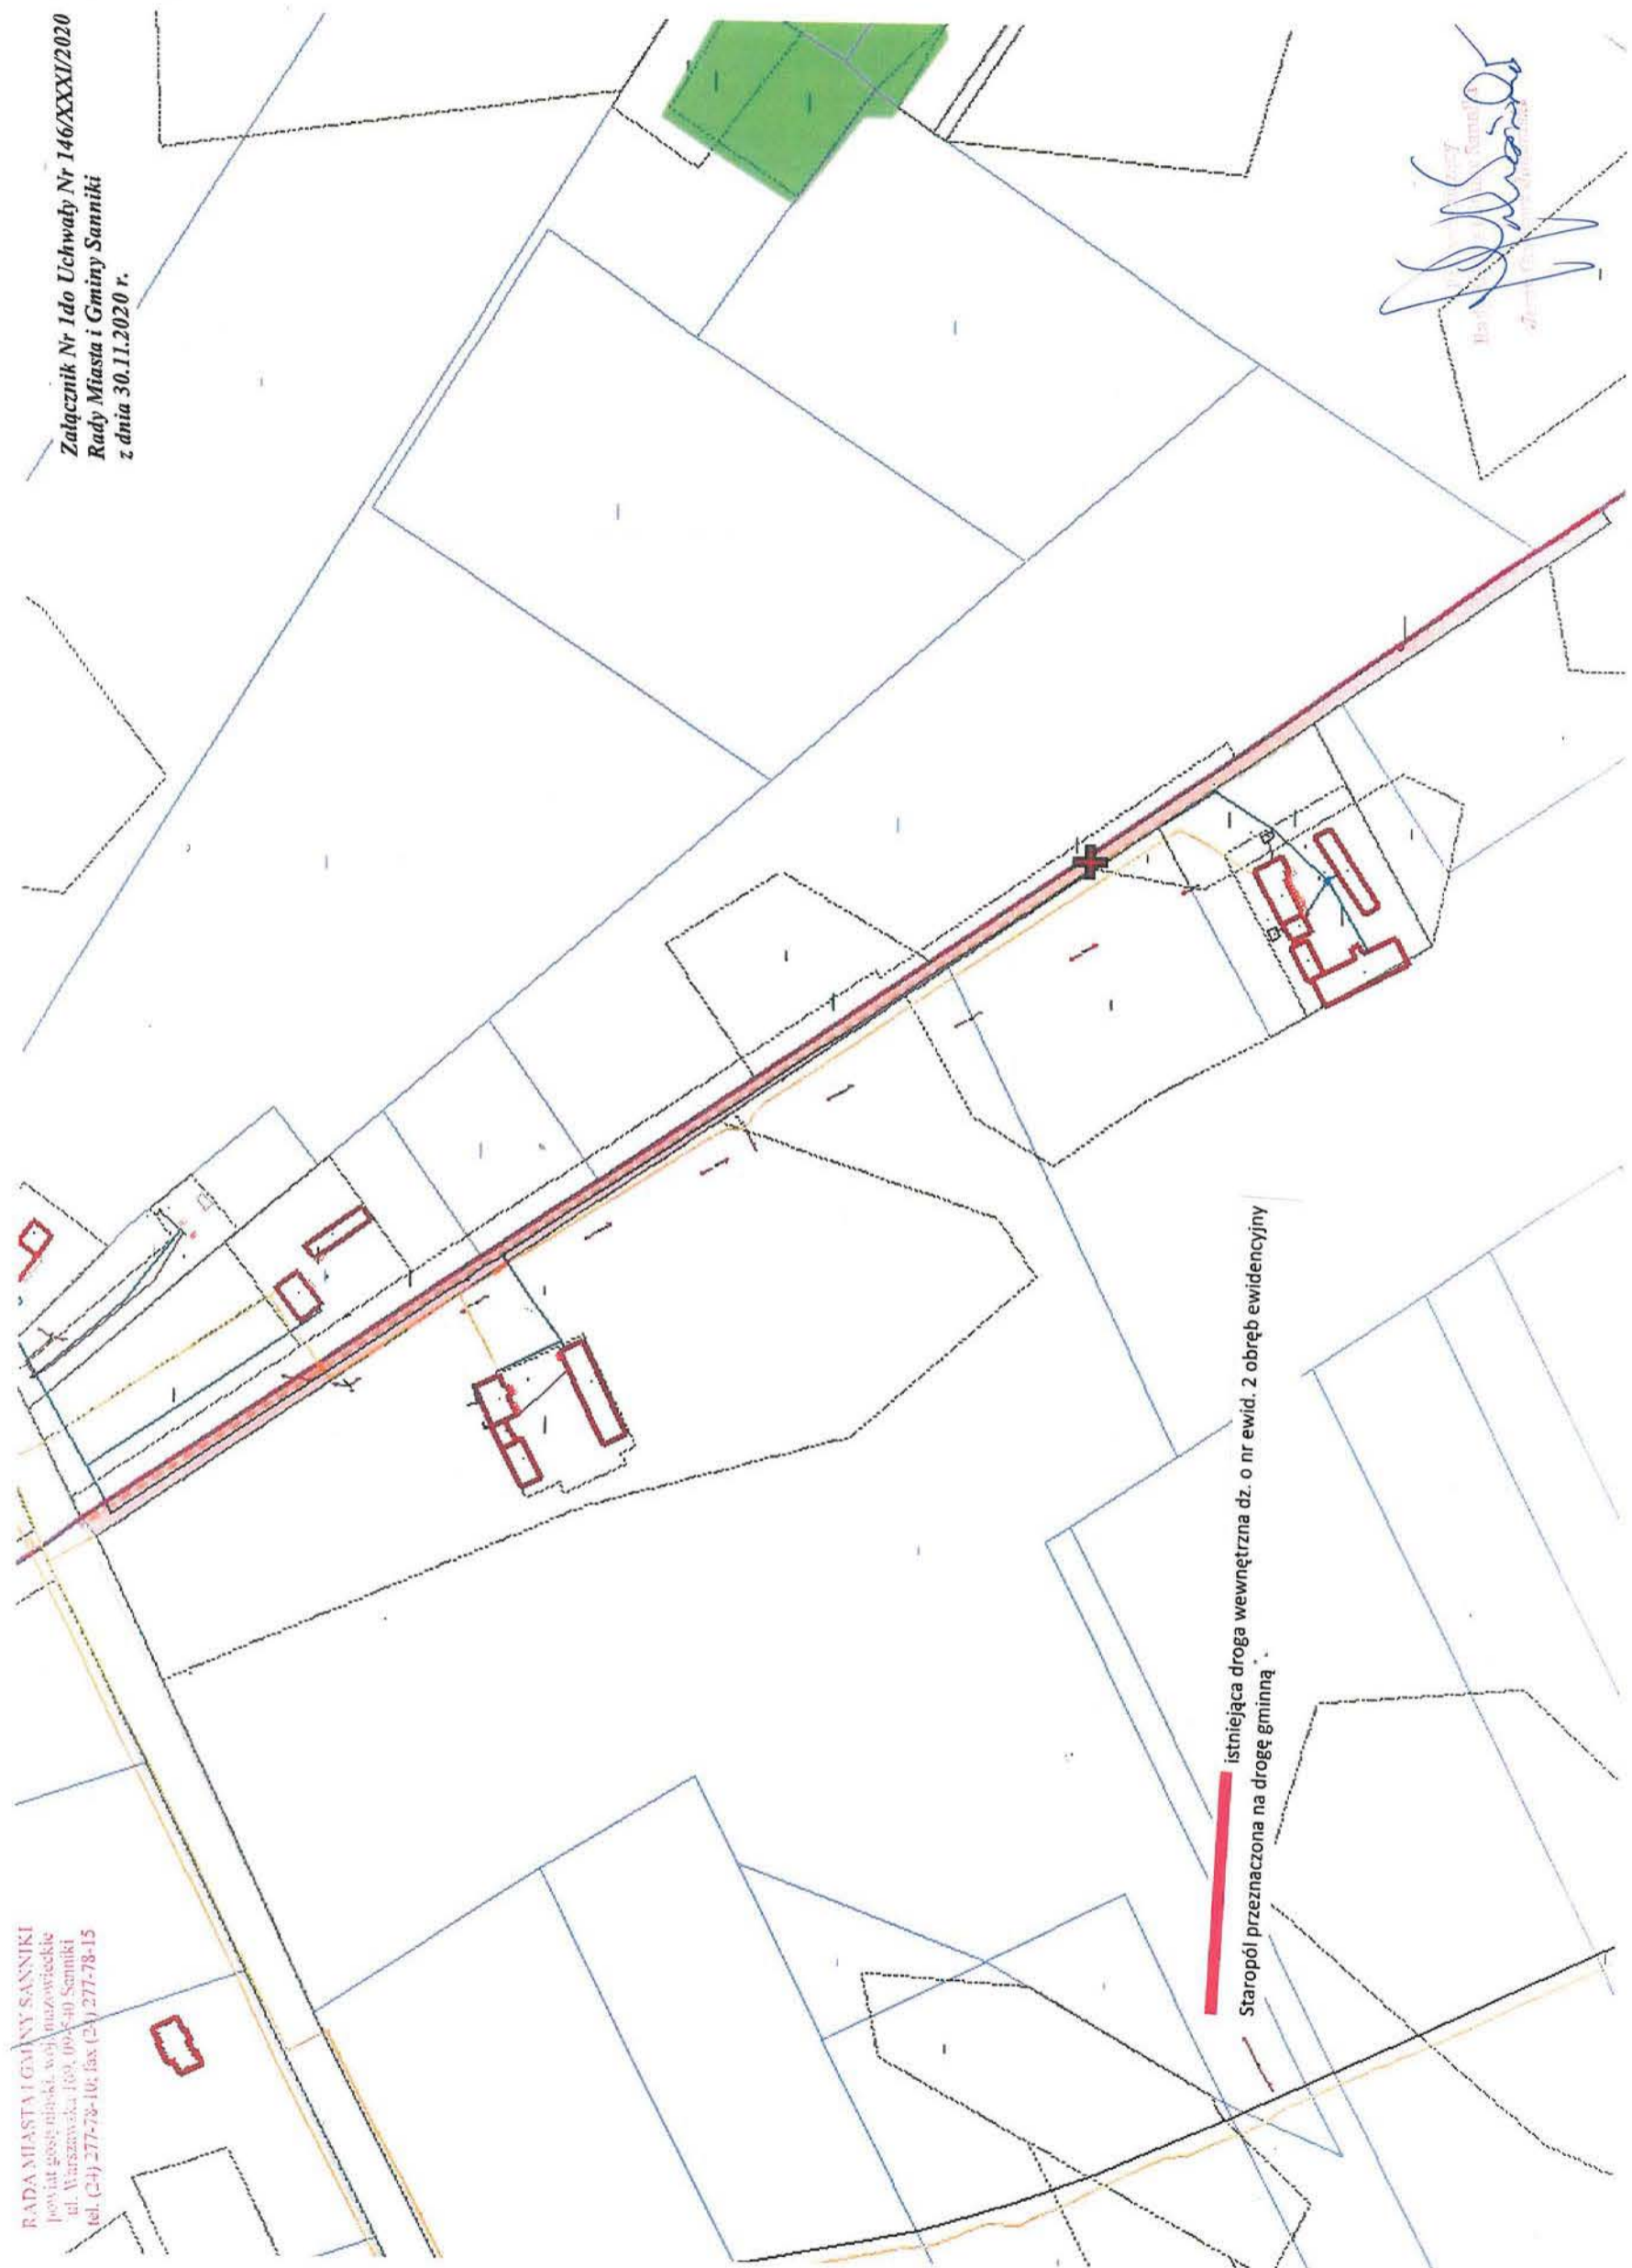

istniejąca droga wewnętrzna dz. o nr ewid. 2 obręb ewidencyjny  
Staropól przeznaczona na drogę gminną

Załącznik Nr 2 do Uchwały Nr 146/XXXI/2020  
Rady Miasta i Gminy Sanniki  
z dnia 30.11.2020 r.

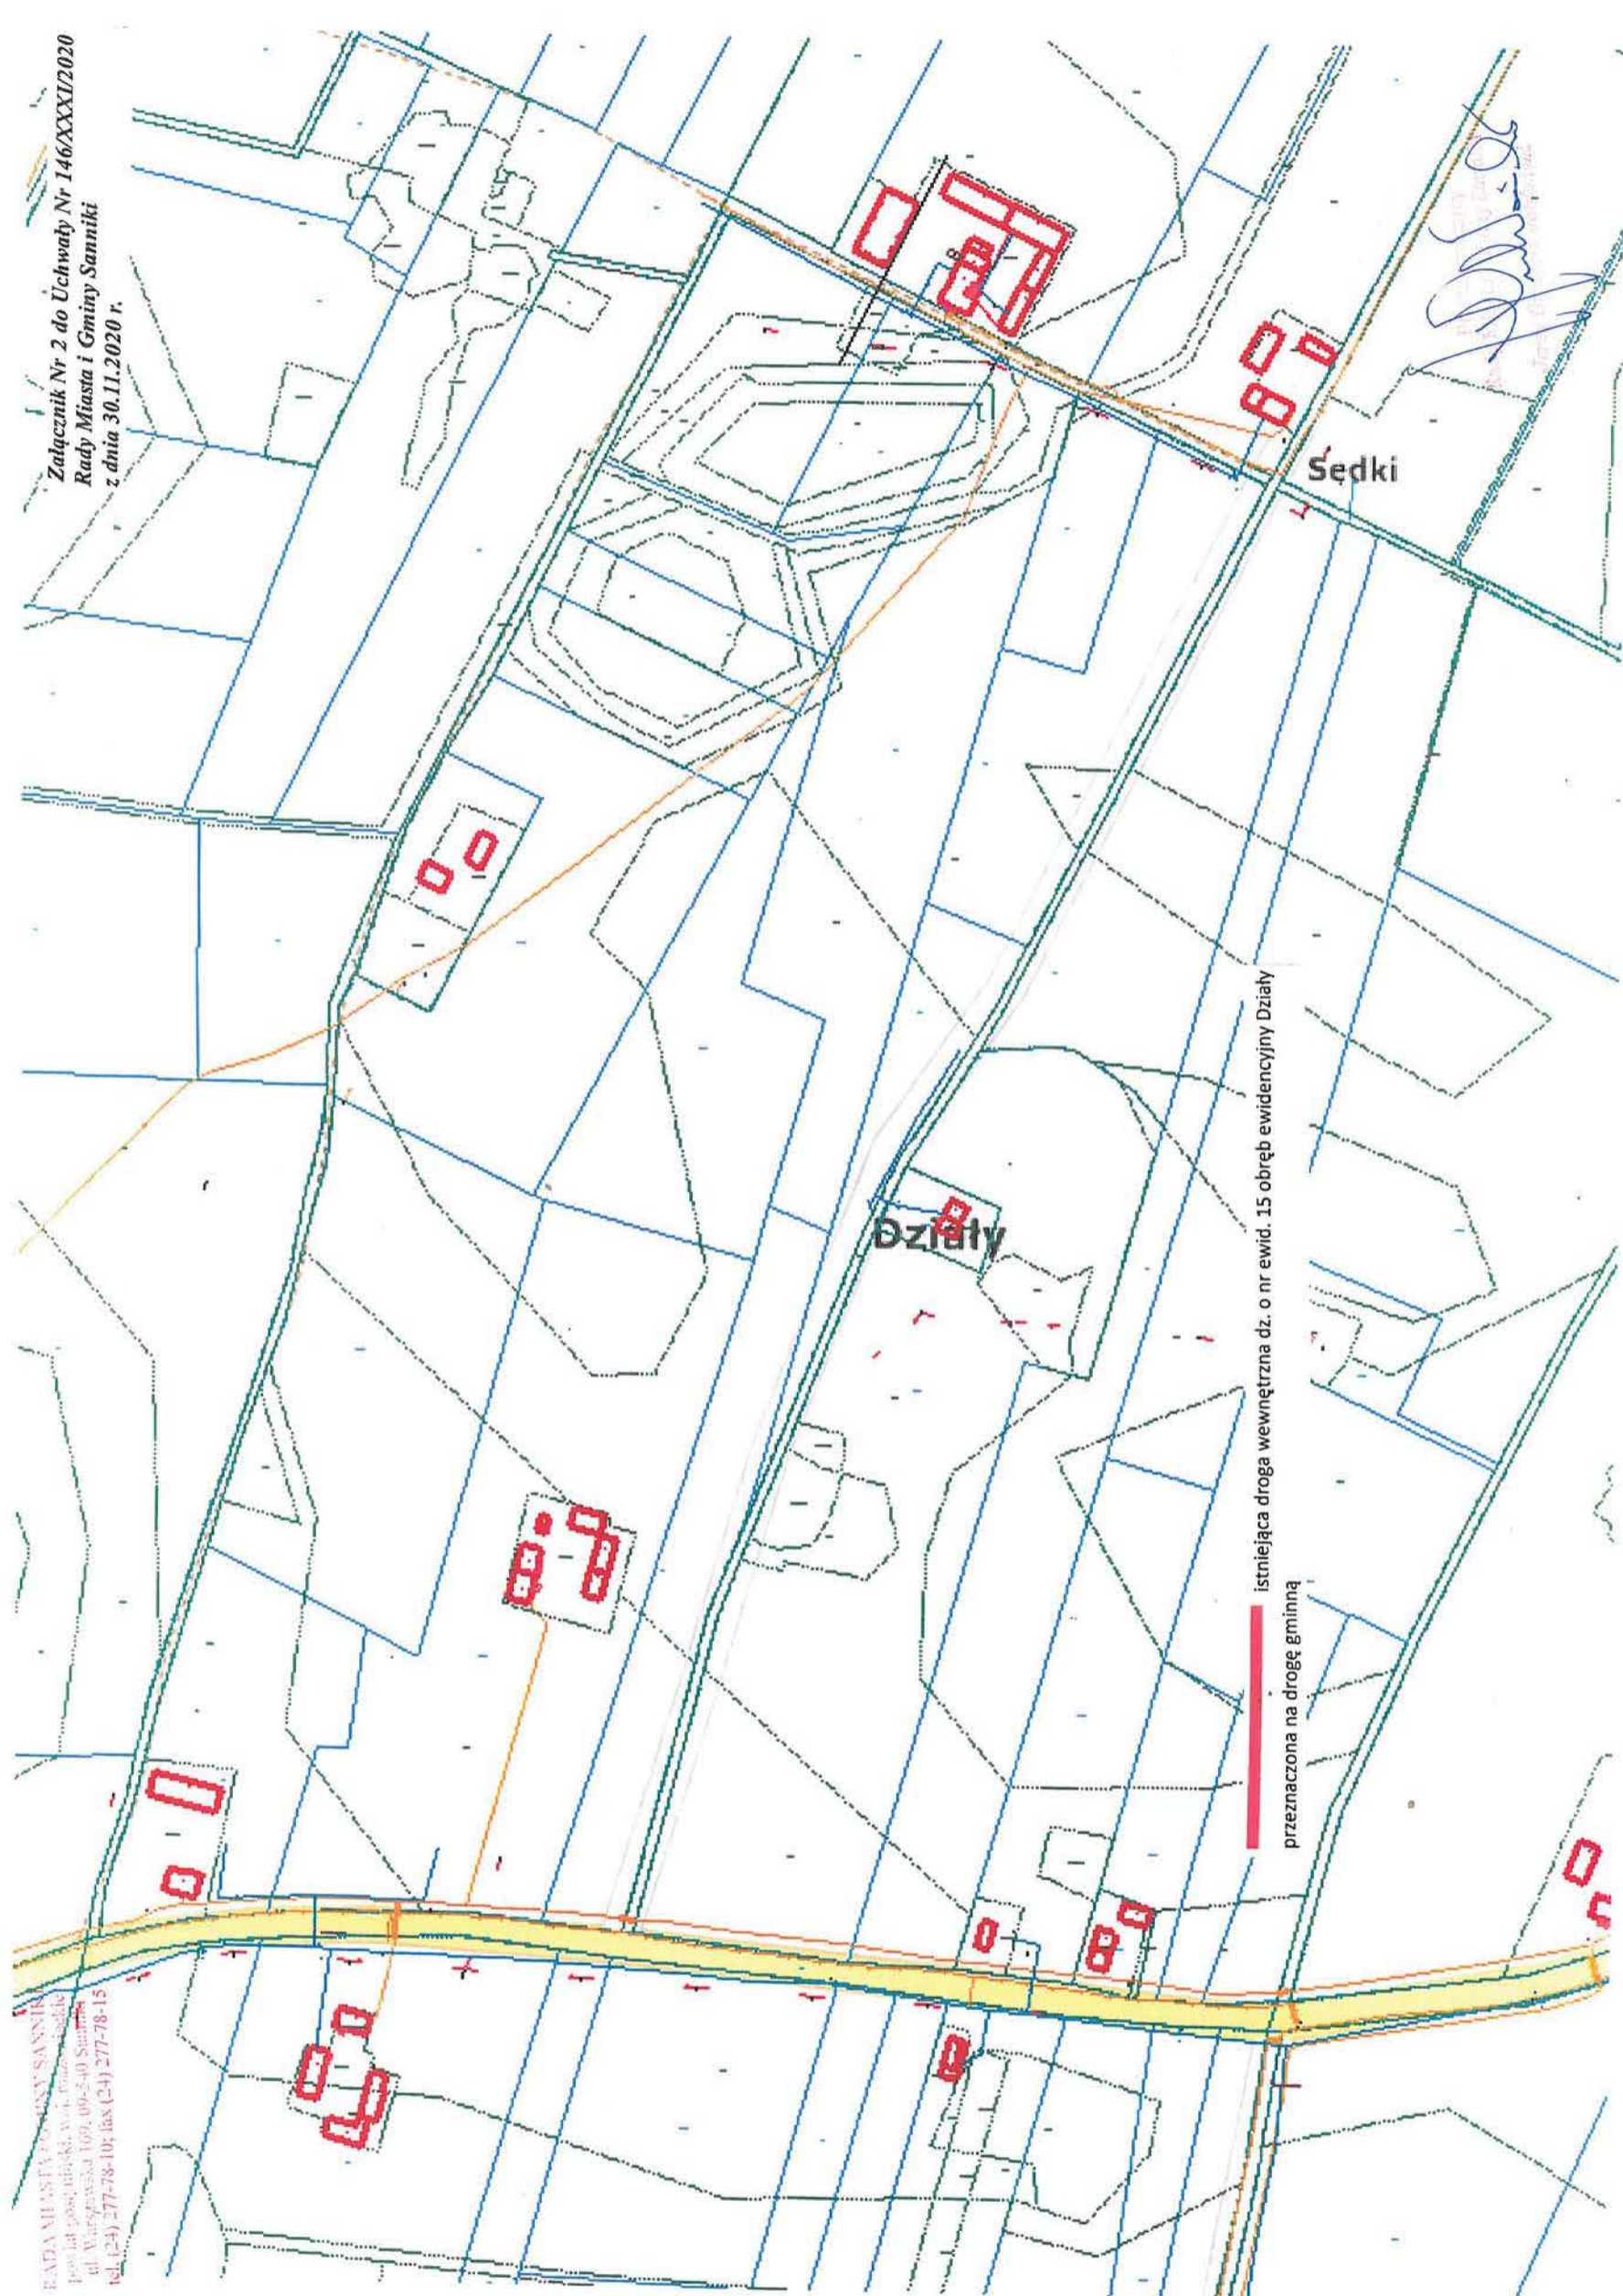


RADA MIASTA I GMINY SANNIKI  
plac gminny, Sanniki, woj. mazowieckie  
ul. Włocławska 169, 09-5-40 Sanniki  
tel. (24) 277-78-10; fax (24) 277-78-15

istniejąca droga wewnętrzna dz. o nr ewid. 15 obręb ewidencyjny Działy  
przeznaczona na drogę gminną

Załącznik Nr 3 do Uchwały Nr 146/XXXI/2020  
Rady Miasta i Gminy Sanniki  
z dnia 30.11.2020 r.

RADA MIASTA I GMINY SANNIKI  
ul. Wolności 10A, 09-541 Sanniki  
tel. (24) 277-76-10; fax (24) 277-78-15

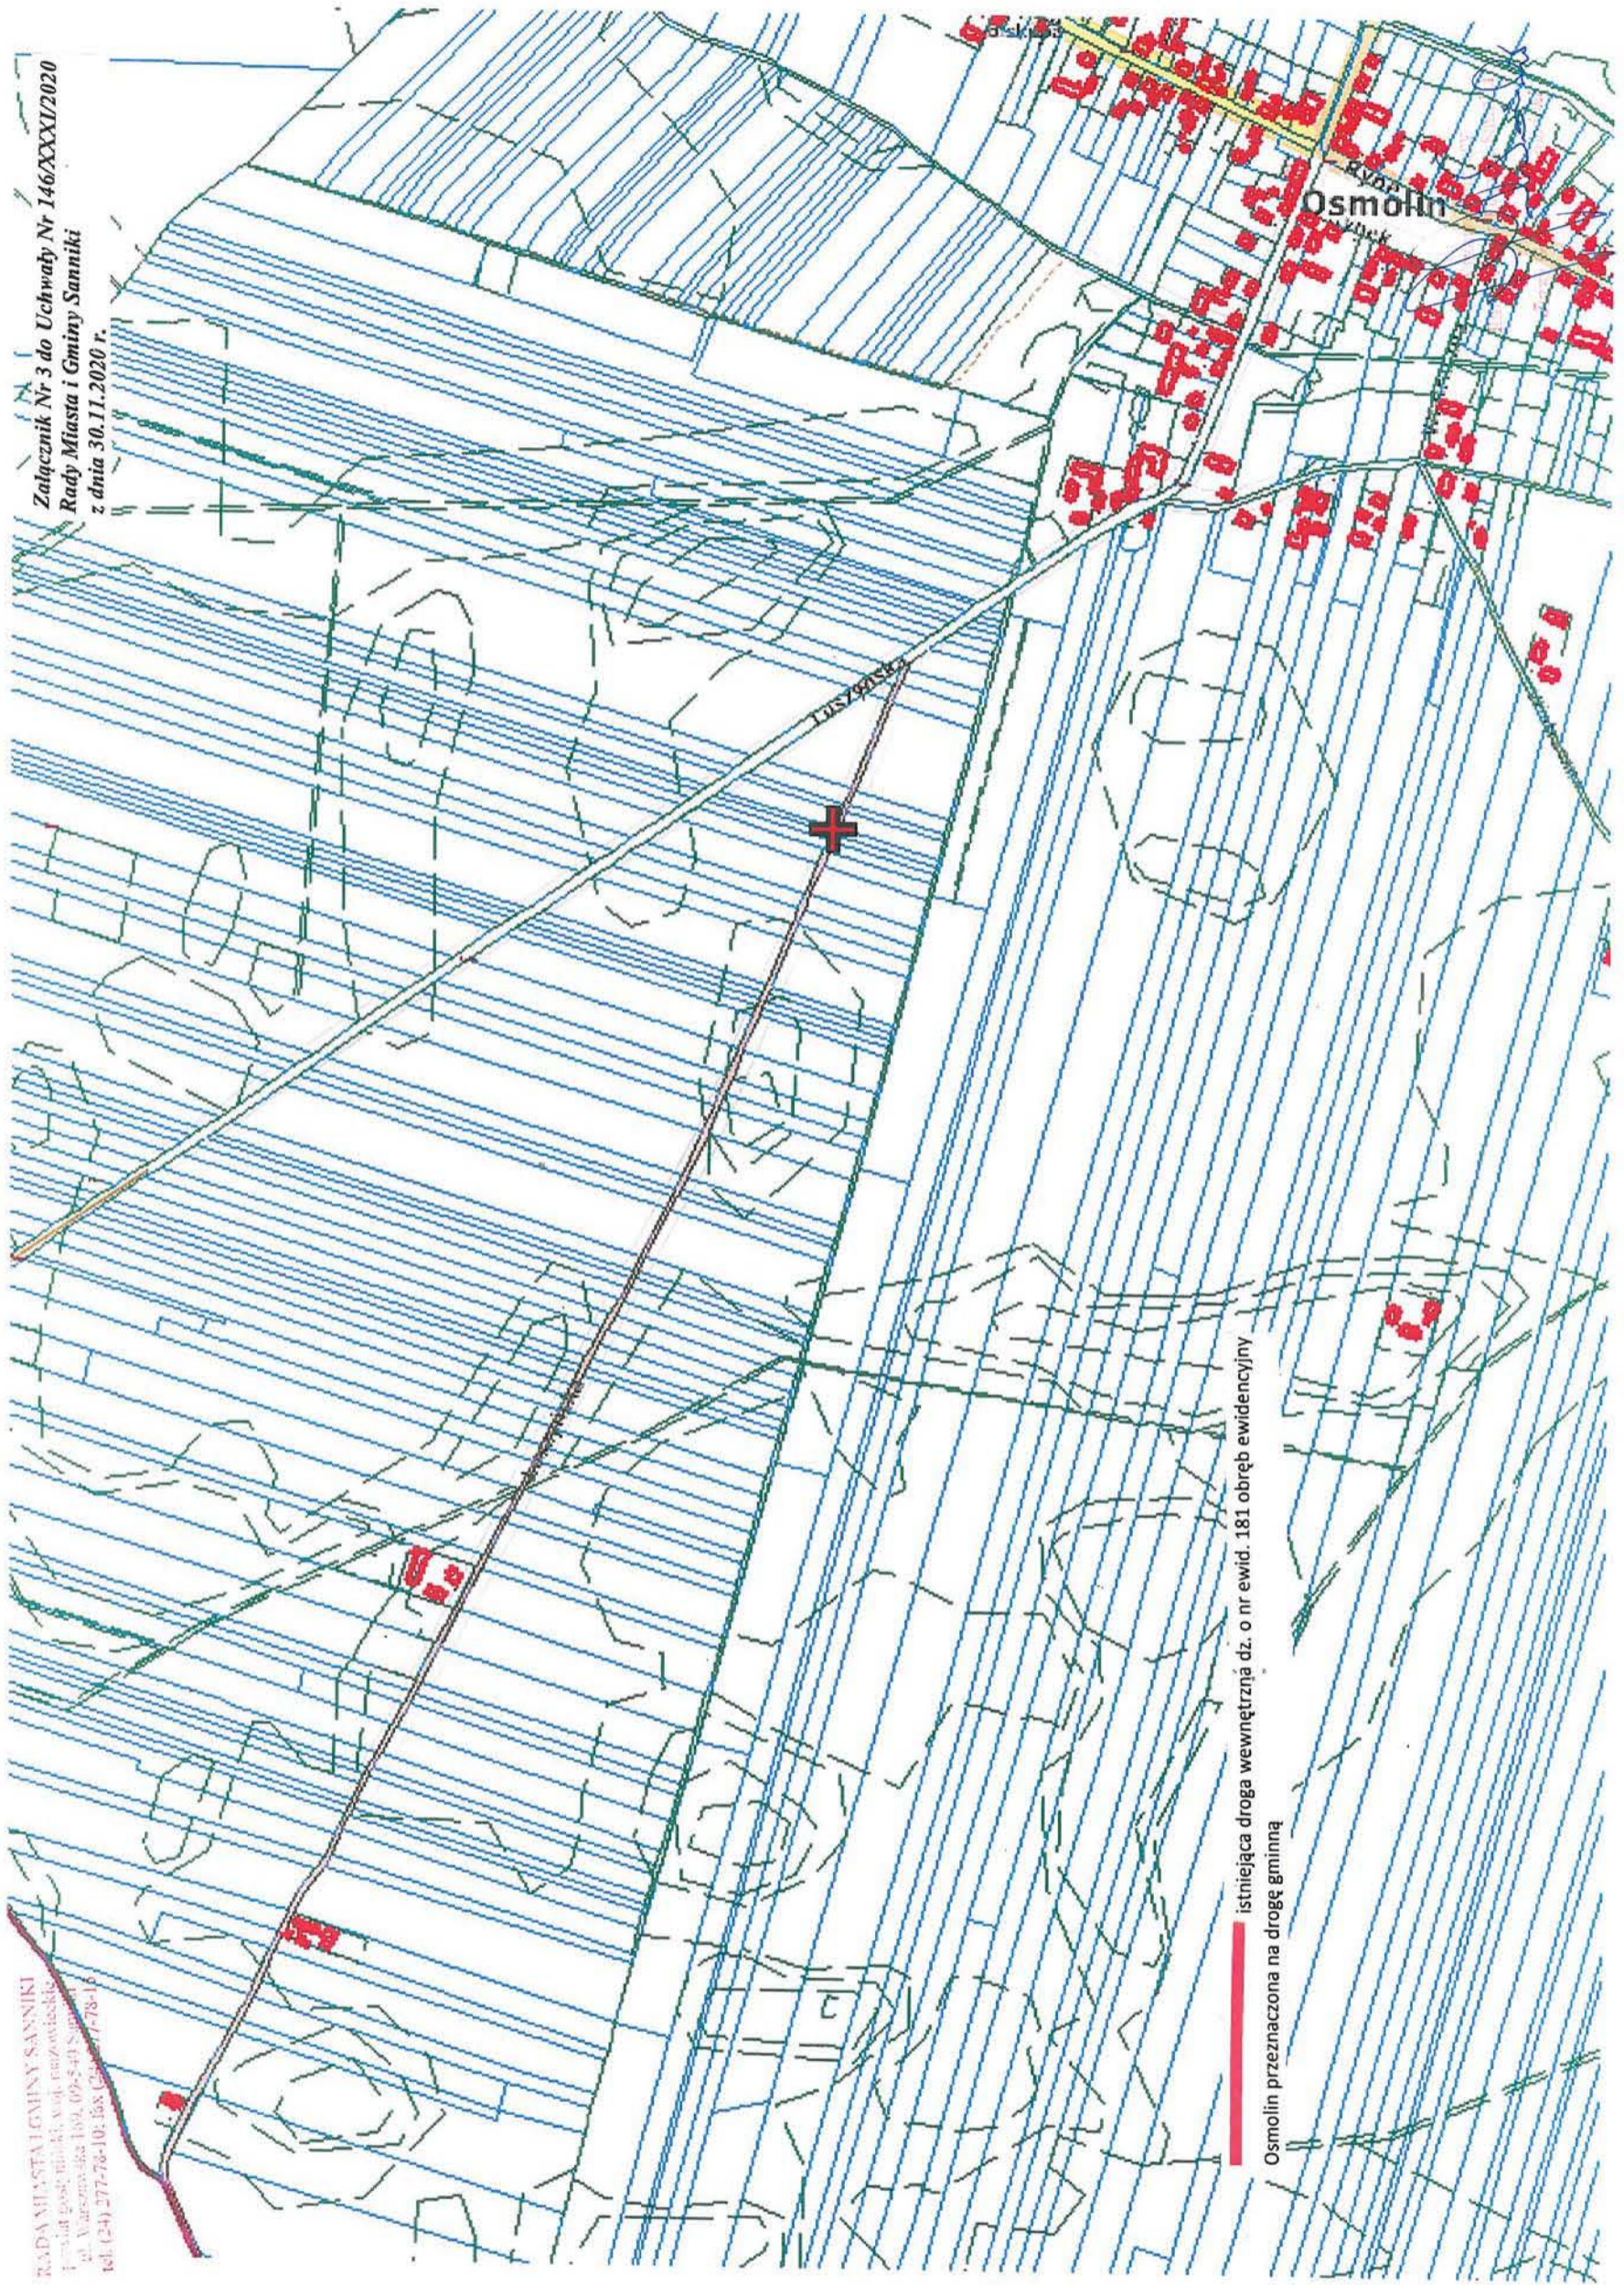

— istniejąca droga wewnętrzna dz. o nr ewid. 181 obręb ewidencyjny  
— Osmolin przeznaczona na drogę gminną

Załącznik Nr 4 do Uchwały Nr 146/XXXI/2020  
Rady Miasta i Gminy Sanniki  
z dnia 30.11.2020 r.

RADA MIASTA I GMINY SANNIKI  
ul. Wierzyńska 163, 09-540 Sanniki  
tel. (+4) 277-78-10; fax (+4) 277-78-15

