

**UCHWAŁA NR 316/LXIX/2023  
RADY MIASTA I GMINY SANNIKI**

z dnia 25 kwietnia 2023 r.

**w sprawie zmiany nazw ulic w miejscowości Sanniki**

Na podstawie art. 7 ust. 1 pkt 2 i art. 18 ust. 2 pkt 13 ustawy z dnia 8 marca 1990 r. o samorządzie gminnym (t.j. Dz. U. z 2023 r. poz. 40 zm. poz. 572) - Rada Miasta i Gminy Sanniki uchwala, co następuje:

§ 1. Zmienia się dotychczasową nazwę ulicy "Poprzeczna" w miejscowości Sanniki, w części zlokalizowanej na działce o numerze ewidencyjnym 243, 312/2 obręb ewidencyjny Sanniki, będącą drogą gminną, na ulicę o nazwie „**Zachodnia**”.

§ 2. Zmienia się dotychczasową nazwę ulicy "Żytnia" w miejscowości Sanniki, zlokalizowanej na działce o numerze ewidencyjnym 373/6, 405 obręb ewidencyjny Sanniki, będącą drogą gminną, na ulicę o nazwie „**Firmowa**”.

§ 3. Lokalizację ulic wymienionych w §1 i §2 przedstawia załącznik graficzny do niniejszej uchwały.


§ 4. Wykonanie uchwały powierza się Burmistrzowi Miasta i Gminy Sanniki.

§ 5. Uchwała wchodzi w życie po upływie 14 dni od dnia ogłoszenia w Dzienniku Urzędowym Województwa Mazowieckiego.

Przewodniczący Rady Miasta  
i Gminy Sanniki

**Jerzy Grzegorz Jabłoński**

**Załącznik do Uchwały nr 316/LXIX/2023  
Rady Miasta i Gminy Sanniki z dnia 25 kwietnia 2023 roku**

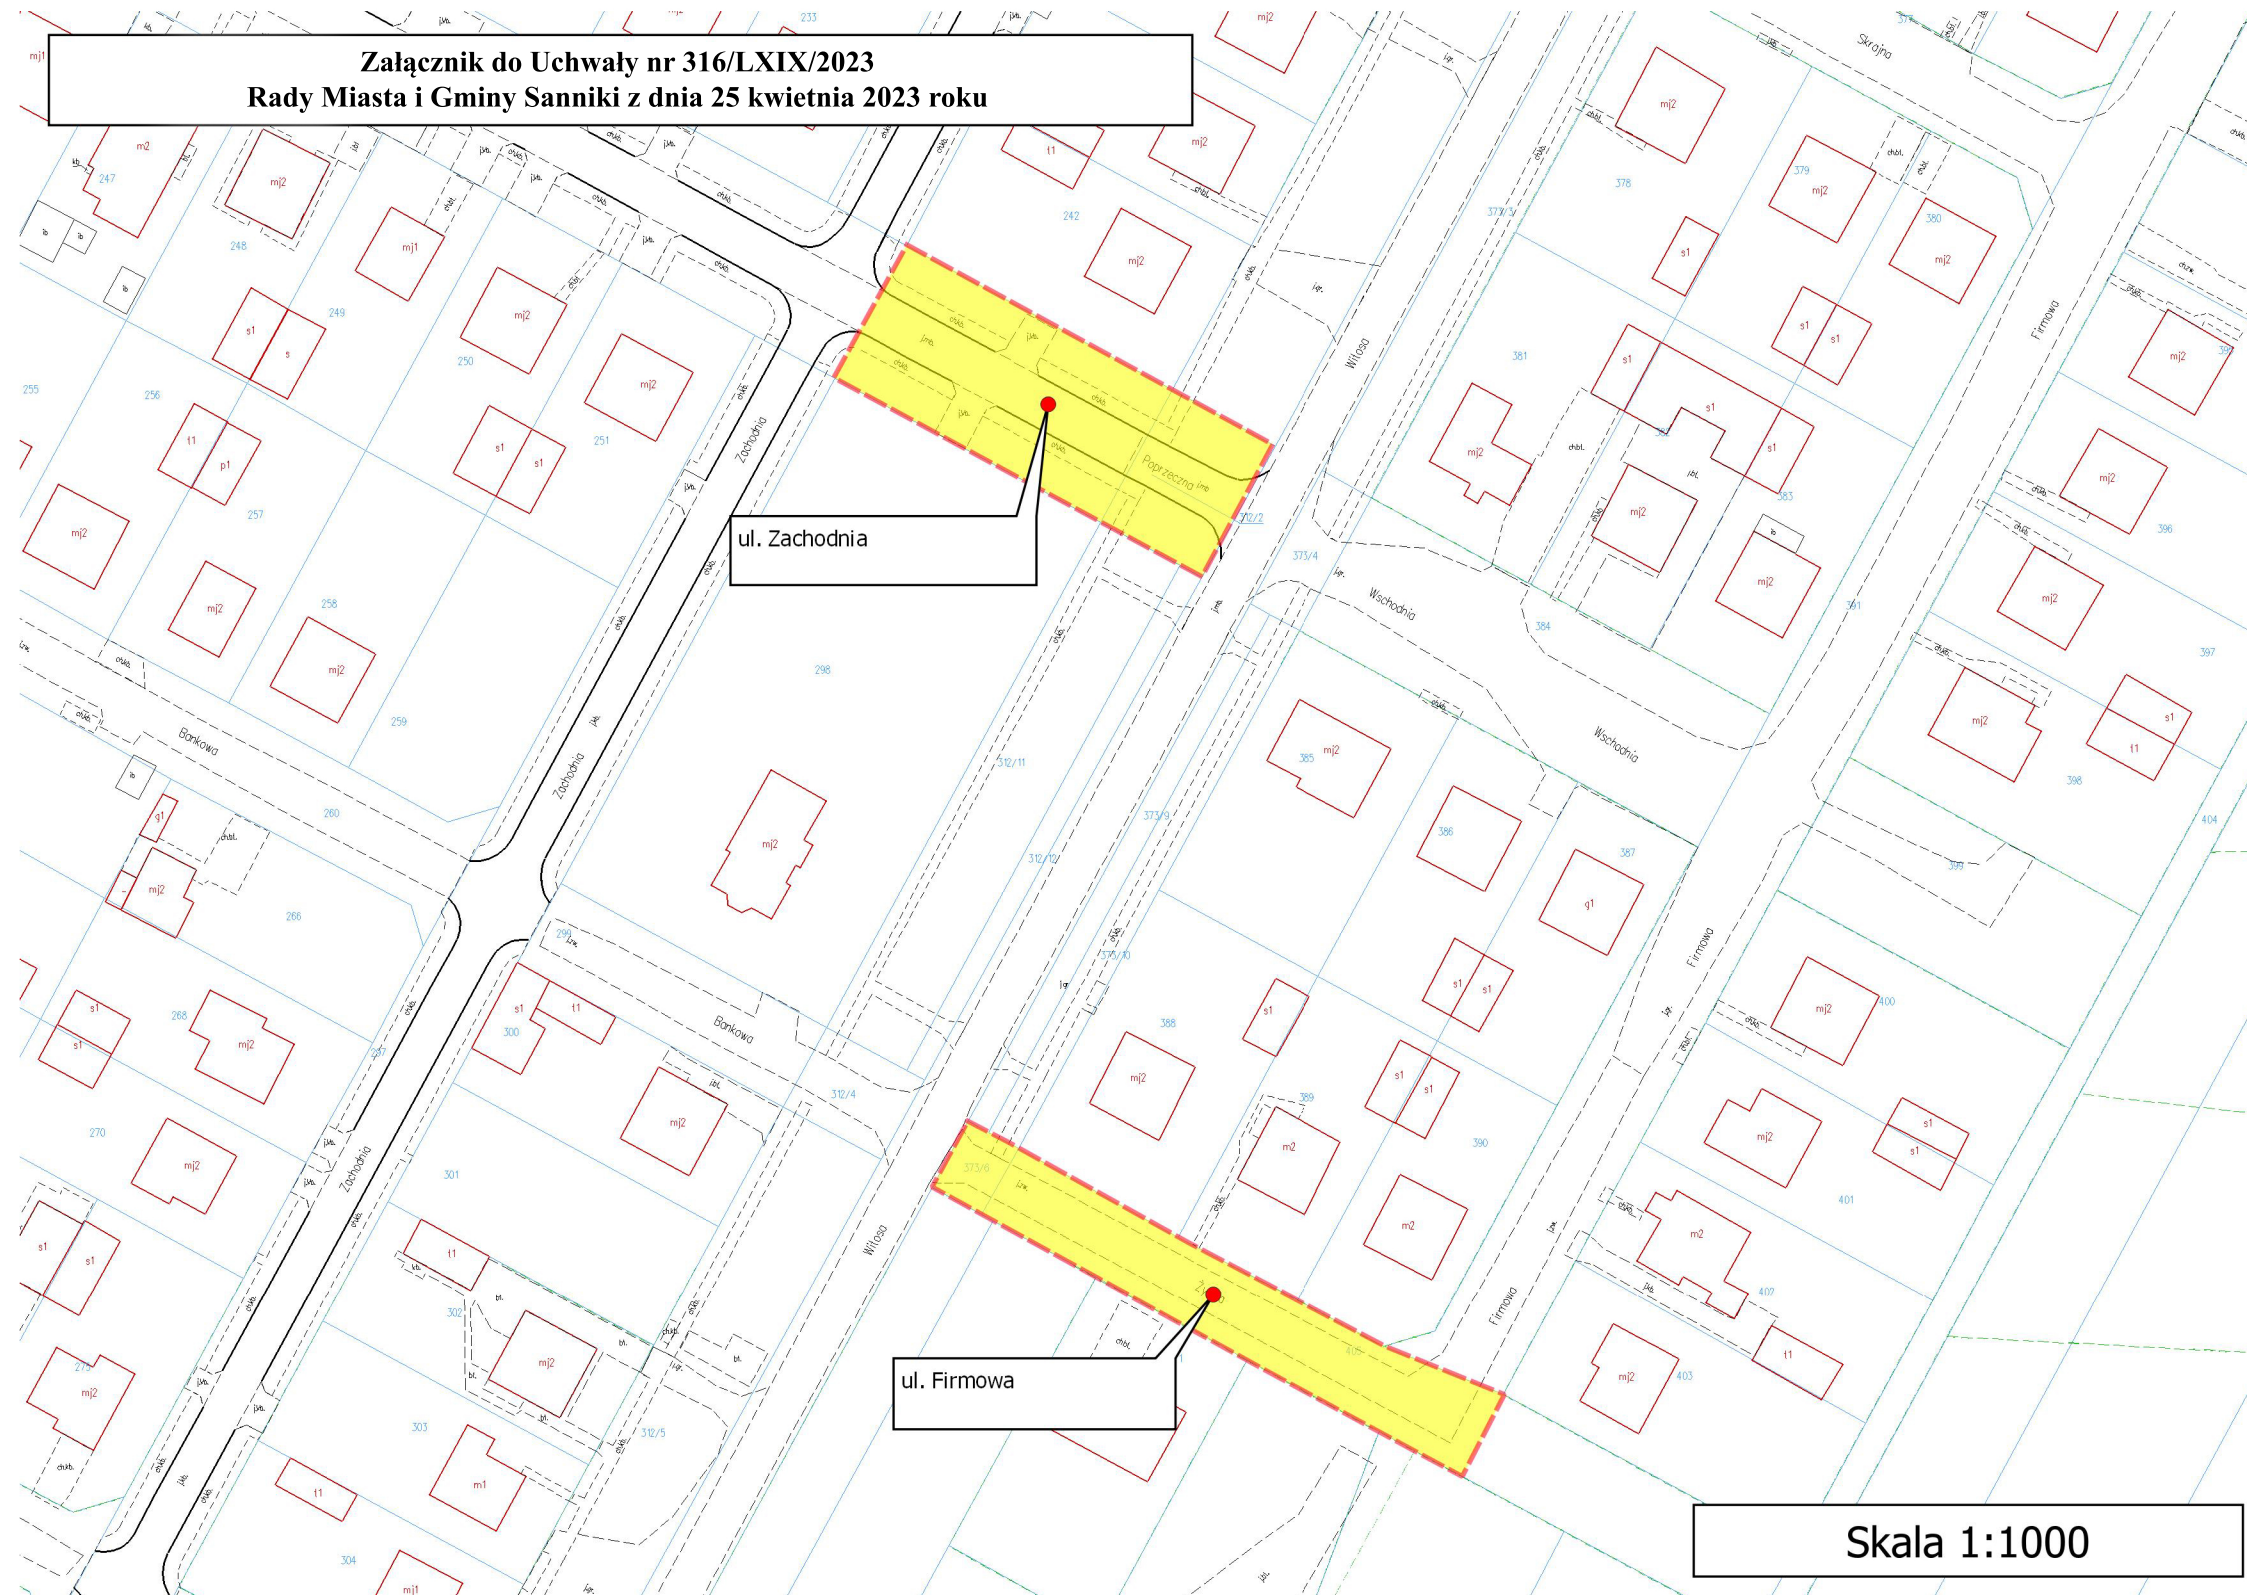

**Skala 1:1000**