

UCHWAŁA NR 160/XXX/2025
RADY MIASTA I GMINY SANNIKI

z dnia 27 listopada 2025 r.


w sprawie ustalenia przebiegu drogi gminnej Nr 140427W ul. Parkowej w miejscowości Sanniki

Na podstawie art. 18 ust.2 pkt 15 ustawy z dnia 8 marca 1990r. o samorządzie gminnym (t.j. Dz. U. z 2015 r. poz. 1153) oraz art. 7 ust. 3 ustawy z dnia 21 marca 1985 r. o drogach publicznych (t.j. Dz. U z 2015r. poz. 889), po zasięgnięciu opinii Zarządu Powiatu Gostynińskiego, wyrażonej w uchwale Nr 326/2025 z dnia 13 listopada 2015r. **Rada Miasta i Gminy Sanniki uchwala**, co następuje:

- § 1. Ustala się przebieg drogi gminnej Nr 140427W ul. Parkowej w miejscowości Sanniki.
- § 2. Szczegółowy przebieg drogi określa załącznik graficzny nr 1 do niniejszej uchwały.
- § 3. Wykonanie uchwały powierza się Burmistrzowi Miasta i Gminy Sanniki.
- § 4. Uchwała wchodzi w życie po upływie 14 dni od dnia ogłoszenia w Dzienniku Urzędowym Województwa Mazowieckiego.

Przewodniczący Rady Miasta
i Gminy Sanniki

Jerzy Grzegorz Jabłoński

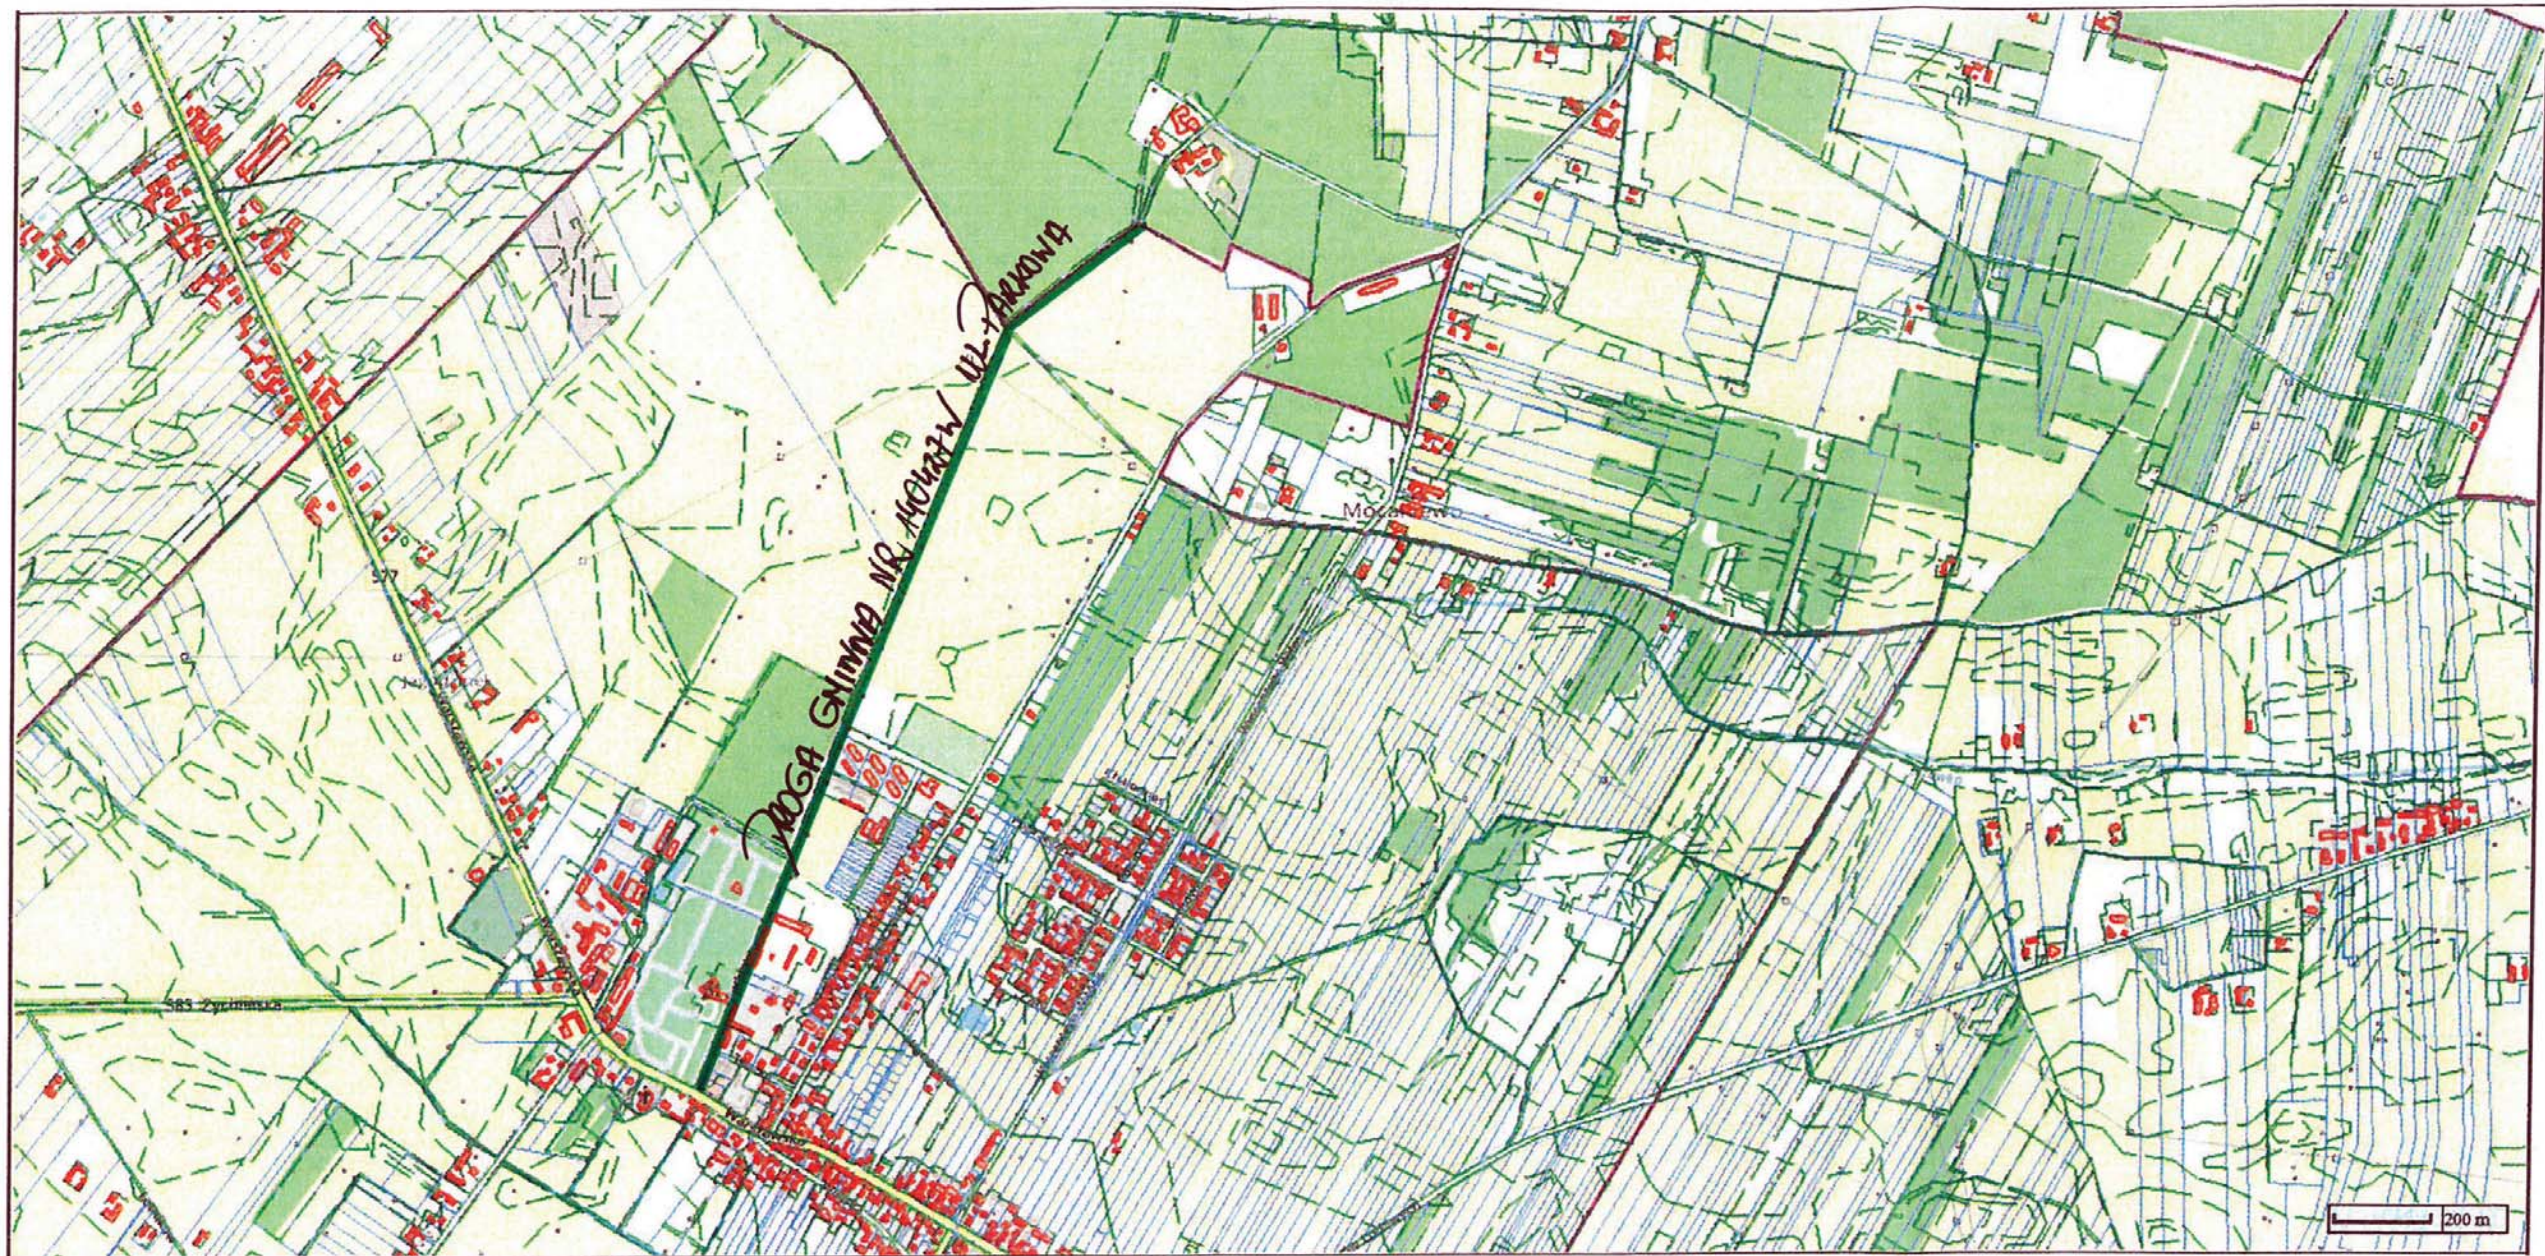

Załącznik Nr 1 do Uchwały Nr 160/XXX/2025
 Rady Miasta i Gminy Sanniki
 z dnia 27 listopada 2025 roku

— przebieg drogi gminnej Nr 140427 w ul. Parkowej
 w miejscowości Sanniki