


MIEJSCOWY PLAN ZAGOSPODAROWANIA PRZESTRZENNEGO DLA TERENÓW PRZY DRODZE WOJEWÓDZKIEJ NR 583 W MIEJSCOWOŚCI LWÓWEK

Załącznik Nr 1
do Uchwały Nr
Rady Miasta i Gminy Sanniki
z dnia

| | |
|--------|---------|
| Gmina | Sanniki |
| Obiekt | LWÓWEK |
| Skala | 1:1000 |

Nazwa organu prowadzącego państwowy zasób geodezyjny i kartograficzny: STAROSTA GOSTYNIŃSKI
Identyfikator ewidencyjny materiału zasobu: GK.6642.1094.2024
Nazwa materiału zasobu: Kopia mapy zasadniczej numerycznej
Data wykonania kopii materiału do zasobu: Gostyń, dnia 30.07.2024
Imię, nazwisko i podpis osoby reprezentującej organ

WYRYS ZE STUDIUM UWARUNKOWAŃ I KIERUNKÓW ZAGOSPODAROWANIA PRZESTRZENNEGO MIASTA I GMINY SANNIKI

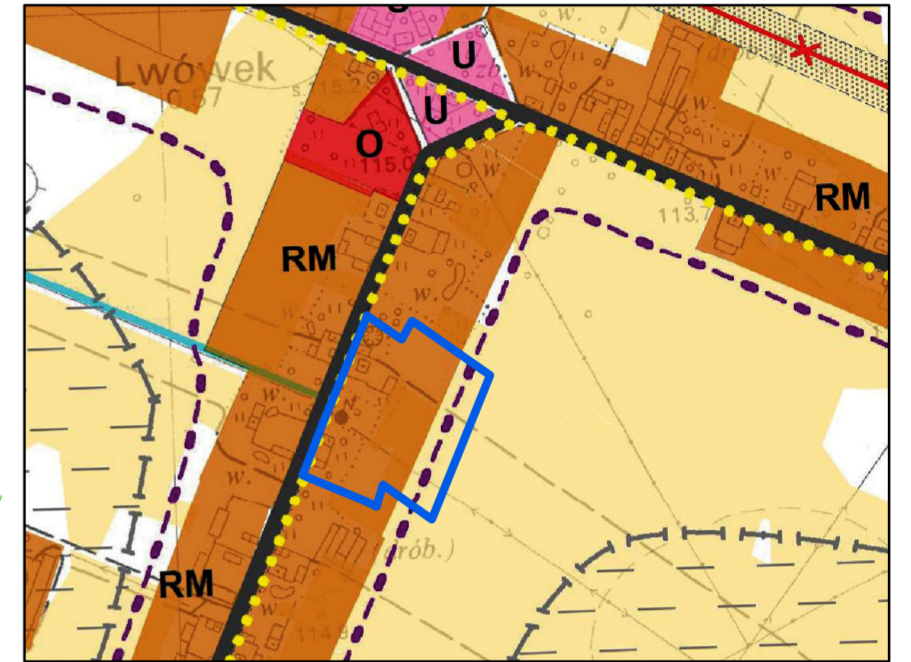

- Granica obszaru objętego planem
- Tereny adaptacji, przekształceń, intensyfikacji istniejącego układu osadniczego o dominującej funkcji rolniczej
- Kompleksy gleb o dużych walorach agroekologicznych podlegające ochronie przed zmianą przeznaczenia na cele nierolnicze

Graficzne ustalenia planu

- granica obszaru objętego ustaleniami planu
- linie rozgraniczające tereny o różnym przeznaczeniu i różnych zasadach zagospodarowania
- nieprzekraczalne linie zabudowy
- RZ** teren zabudowy związanej z rolnictwem
- zwymiary odległości

Informacje

- KDG** teren komunikacji drogowej publicznej - drogi głównej
- stacja transformatorowa
- strefa ochronna od linii elektroenergetycznej SN 15kV
- linia elektroenergetyczna SN 15kV

1:1 000

rysunek planu wykonano z wykorzystaniem mapy zasadniczej (w postaci rastrowej i wektorowej) oraz zbioru danych z bazy EGIB pochodzących z państwowego zasobu geodezyjnego i kartograficznego udostępnionych przez Starostę Gostyńskiego układ współrzędnych PL-2000 (strefa 7)

0 25 50 100 [m]



| | | | |
|---|--------------------------------|-----------------------------------|--------------------------|
| MIEJSCOWY PLAN ZAGOSPODAROWANIA PRZESTRZENNEGO PRZY DRODZE WOJEWÓDZKIEJ NR 583 W MIEJSCOWOŚCI LWÓWEK | | | |
| BUDOWLANE I URBANISTYCZNE USŁUGI PROJEKTOWE | | | |
| mgr inż. ALICJA PEJTA – JAWORSKA | | | |
| opracowania planistyczne, projekty infrastruktury technicznej, ekspertyzy z zakresu ochrony środowiska | | | |
| 09-400 Plock, | ul. Kazimierza Wielkiego 37/93 | kom. 504766500 | e-mail: apjaworska@wp.pl |
| Główny projektant: | | mgr inż. Alicja Pejta – Jaworska | |
| | | Uprawnienia urbanistyczne Nr 1500 | |