

**UCHWAŁA NR 257/LIII/2022  
RADY MIASTA I GMINY SANNIKI**

z dnia 12 lipca 2022 r.

**w sprawie Miejscowego planu zagospodarowania przestrzennego dla części miasta Sanniki**

Na podstawie art. 18 ust. 2 pkt 5 i art. 40 ustawy z dnia 8 marca 1990 r. o samorządzie gminnym (t.j. Dz.U. z 2022 r. poz. 559, zm. poz. 583, poz. 1005 i poz. 1079), art. 20 ust.1 i art. 29 ustawy z dnia 27 marca 2003 r. o planowaniu i zagospodarowaniu przestrzennym (t.j. Dz.U. z 2022 r. poz.503) oraz Uchwał Rady Miasta i Gminy Sanniki Nr 113/XXIII/2020 z dnia 27 maja 2020 r. i Nr 185/XXXVIII/2021 z dnia 29 czerwca 2021 r. Rada Miasta i Gminy Sanniki stwierdza:

**§ 1.** Miejscowy plan zagospodarowania przestrzennego dla części miasta Sanniki nie narusza ustaleń Studium uwarunkowań i kierunków zagospodarowania przestrzennego gminy Sanniki

**Rozdział 1.  
Przepisy ogólne**

**§ 2. 1.** Uchwała się Miejscowy plan zagospodarowania przestrzennego dla części miasta Sanniki zwany dalej „planem”.

2. Zakres planu obejmuje obszar o powierzchni około 180 ha w obrębach geodezyjnych Sanniki i Szkarada - Sewerynow.

3. Granice obszaru objętego ustaleniami planu oznaczone są na rysunku planu sporządzonym w skali 1:2000 stanowiącym załącznik do niniejszej uchwały.

4. Załącznikami do Uchwały są:

- 1) rysunek planu w skali 1:2000, stanowiący integralną część uchwały – Zał. Nr 1;
- 2) rozstrzygnięcie o sposobie rozpatrzenia uwag do projektu planu – Zał. Nr 2;
- 3) rozstrzygnięcie o sposobie realizacji inwestycji z zakresu infrastruktury technicznej, które należą do zadań własnych gminy – Zał. Nr 3.

**§ 3. 1.** Plan zawiera ustalenia dotyczące:

- 1) przeznaczenia terenów oraz linie rozgraniczające tereny o różnym przeznaczeniu lub różnych zasadach zagospodarowania;
- 2) zasad ochrony i kształtowania ładu przestrzennego;
- 3) zasad kształtowania zabudowy oraz wskaźniki zagospodarowania terenu;
- 4) zasad ochrony dziedzictwa kulturowego i zabytków, w tym krajobrazów kulturowych oraz dóbr kultury współczesnej;
- 5) zasad ochrony środowiska, przyrody i krajobrazu oraz zasad kształtowania krajobrazu;
- 6) zasad modernizacji, rozbudowy i budowy systemów komunikacji i infrastruktury technicznej;
- 7) wymagań wynikających z potrzeb kształtowania przestrzeni publicznych;
- 8) szczególnych warunków zagospodarowania terenów oraz ograniczeń w ich użytkowaniu w tym zakaz zabudowy;
- 9) sposobów tymczasowego zagospodarowania i użytkowania terenów;
- 10) stawki procentowe, na podstawie których ustala się opłatę z tytułu wzrostu wartości nieruchomości;
- 11) szczególnych zasad i warunków scalania i podziału nieruchomości;
- 12) minimalną powierzchnię nowo wydzielonych działek budowlanych.

2. Plan nie określa ze względu na brak problematyki:

1) granic i sposobów zagospodarowania terenów lub obiektów podlegających ochronie na podstawie przepisów odrębnych w zakresie terenów górniczych, obszarów szczególnego zagrożenia powodzią, osuwania się mas ziemnych i krajobrazów priorytetowych określonych w audycie krajobrazowym.

3. Na rysunku planu następujące oznaczenia graficzne są obowiązującymi ustaleniami planu:

- 1) granica obszaru objętego ustaleniami planu;
- 2) linie rozgraniczające tereny o różnym przeznaczeniu i różnych zasadach zagospodarowania;
- 3) nieprzekraczalne linie zabudowy;
- 4) przeznaczenie terenu określone symbolem literowym;
- 5) klasy techniczne dróg;
- 6) strefy ochronne od napowietrznych sieci elektroenergetycznych;
- 7) zwymiarowane odległości oznaczone na rysunku planu.

§ 4. Ilekroć w dalszych przepisach niniejszej Uchwały jest mowa o:

- 1) **planie** – należy przez to rozumieć plan zatwierdzony niniejszą Uchwałą;
- 2) **liniach rozgraniczających** - należy przez to rozumieć linie rozgraniczające tereny o różnym przeznaczeniu i różnych warunkach zabudowy terenu;
- 3) **przeznaczeniu podstawowym** (funkcji podstawowej) - należy przez to rozumieć takie przeznaczenie, które powinno przeważać na przedmiotowym terenie i stanowić więcej niż 50% ogólnej powierzchni zabudowy w obszarze wyznaczonym liniami rozgraniczającymi;
- 4) **przeznaczeniu uzupełniającym** (funkcji uzupełniającej) – należy przez to rozumieć funkcję inną niż określone przeznaczenie podstawowe zgodnie z ustaleniami szczegółowymi;
- 5) **nieprzekraczalnych liniach zabudowy** - należy przez to rozumieć ustaloną nieprzekraczalną granicę usytuowania budynków w ich powierzchni zabudowy wyznaczoną zgodnie z przepisami odrębnymi;
- 6) **powierzchni biologicznie czynnej** - należy przez to rozumieć grunt rodzimy pokryty roślinnością oraz wodę powierzchniową na działce budowlanej;
- 7) **zabudowie kubaturowej** - należy przez to rozumieć obiekt wydzielony z przestrzeni za pomocą przegród budowlanych trwale związany z gruntem;
- 8) **usługi podstawowe** - należy przez to rozumieć działalność gospodarczą, zakwalifikowaną do usług nieuciążliwych związanych z zaspakajaniem codziennych i powszechnych potrzeb mieszkańców, takich jak:
  - a) handel detaliczny, gastronomia,
  - b) naprawy, remonty, konserwacje sprzętów i urządzeń konsumentów,
  - c) wyrób przedmiotów na indywidualne zamówienie,
  - d) usługi rekreacji, turystyki, wypoczynku,
  - e) usługi bankowe, doradztwa gospodarczego,
  - f) niepubliczne komercyjne usługi oświaty, zdrowia, opieki społecznej i kultury;
- 9) **uciążliwości obiektów i urządzeń** - należy przez to rozumieć bezpośredni i pośredni wpływ danego przedsięwzięcia na środowisko oraz zdrowie i warunki życia ludzi wynikający z emisji gazów, pyłów, zapachów, hałasu, promieniowania itp. o wartościach przekraczających wartości dopuszczalne określone w przepisach odrębnych dot. ochrony środowiska.

§ 5. 1. Ustala się podział obszaru na tereny o następującym przeznaczeniu:

- 1) tereny zabudowy mieszkaniowej jednorodzinnej oznaczone symbolem **MN**;
- 2) tereny zabudowy mieszkaniowej wielorodzinnej oznaczone symbolem **MW**;

- 3) tereny zabudowy zagrodowej oznaczone symbolem **RM**;
- 4) tereny mieszkaniowo-usługowej oznaczone symbolem **MU**;
- 5) tereny zabudowy mieszkaniowej jednorodzinnej i usługowej oznaczone symbolem **MNU**;
- 6) tereny zabudowy usługowej oznaczone symbolem **U**;
- 7) tereny zabudowy usług publicznych oznaczone symbolem **UP**;
- 8) tereny infrastruktury elektroenergetycznej oznaczone symbolem **E**;
- 9) tereny rolnicze oznaczone symbolem **R**;
- 10) tereny lasu oznaczone symbolem **ZL**;
- 11) tereny zieleni naturalnej oznaczone symbolem **ZN**;
- 12) tereny wód powierzchniowych oznaczone symbolem **Wp**;
- 13) tereny dróg publicznych w klasach:
  - a) drogi klasy głównej - **KDG**,
  - b) drogi klasy zbiorczej – **KDZ**,
  - c) drogi klasy lokalnej - **KDL**,
  - d) drogi klasy dojazdowej - **KDD**
- 14) tereny dróg wewnętrznych oznaczone symbolem **KDW**.

## **Rozdział 2. Ogólne ustalenia Planu**

### **§ 6. Zasady ochrony i kształtowania ład przestrzennego**

#### 1. Obowiązuje:

- 1) kształtowanie gabarytów zabudowy poprzez ograniczenie wysokości budynków mieszkalnych do 3 kondygnacji;
- 2) stosowanie dla wiat, zadaszeń oraz budynków mieszczących wyłącznie urządzenia infrastruktury technicznej wymogów w zakresie wysokości i geometrii dachów ustalonych dla budynków gospodarczych i garażowych;
- 3) dopuszcza się sytuowanie budynków gospodarczych w odległości 1,5m lub bezpośrednio przy granicy działki;
- 4) dopuszcza się wysunięcie przed nieprzekraczalną linię zabudowy takich elementów budynku jak balkony, tarasy, schody zewnętrzne, z zachowaniem przepisów odrębnych;
- 5) istniejące obiekty, których gabaryty bądź lokalizacja na działce są niezgodne z parametrami ustalonymi w niniejszym planie, uznaje się za zgodne z planem i dopuszcza ich dalsze użytkowanie w tym możliwość przeprowadzania remontów i przebudowy, dopuszcza się rozbudowę przy zachowaniu parametrów ustalonych w planie;
- 6) zapewnienie dostępu do drogi publicznej ukształtowane w sposób zgodny z przepisami odrębnymi;
- 7) dla działek wydzielanych w celu polepszenia warunków zagospodarowania sąsiedniej działki budowlanej oraz działek budowlanych wydzielanych pod budowę urządzeń infrastruktury technicznej oraz regulacji stanów prawnych nieruchomości nie stosuje się wymogu o minimalnej powierzchni nowo wydzielanych działek.

2. Ponadto dla poszczególnych terenów obowiązują ustalenia z zakresu zasad zagospodarowania i kształtowania zabudowy określone w Rozdziale III.

### **§ 7. Zasady ochrony środowiska, przyrody i krajobrazu oraz zasady kształtowania krajobrazu.**

1. Na terenach objętych Planem ustala się następujące zasady realizujące zasadę zrównoważonego rozwoju:

- 1) zapobieganie powstawaniu zanieczyszczeń;

- 2) zachowanie naturalnego ukształtowania powierzchni terenu;
- 3) utrzymanie i ochrona istniejących zasobów środowiska przyrodniczego poprzez zachowanie odpowiedniego wskaźnika powierzchni biologicznie czynnej oraz zagospodarowanie zielenią urządzoną;
- 4) realizację zieleni wzdłuż głównych ciągów komunikacyjnych;
- 5) wyposażanie obiektów w urządzenia zabezpieczające środowisko gruntowo-wodne przed zanieczyszczeniem;
- 6) uporządkowaną gospodarkę odpadami – unieszkodliwianie odpadów zgodnie z przepisami z zakresu ochrony środowiska i gospodarki odpadami;
- 7) zakaz realizacji zakładów o zwiększonym lub dużym ryzyku wystąpienia poważnych awarii, stwarzających zagrożenia dla życia i zdrowia ludzi;
- 8) ustanawia się zakaz eksploatacji wód podziemnych w ilościach mogących spowodować zagrożenie dla ich jakości, jak też zakaz wprowadzania do wód i ziemi nie oczyszczonych ścieków i wód opadowych;
- 9) dla całego terenu objętego Planem wprowadza się zakaz trwałego deponowania w gruncie odpadów, natomiast dla wszystkich terenów składowych ustala się zabezpieczenie przed możliwością migracji wymywanych zanieczyszczeń do wód i ziemi;
- 10) zakaz lokalizacji przedsięwzięć mogących zawsze znacząco oddziaływać na środowisko za wyjątkiem inwestycji infrastruktury technicznej stanowiących realizację celu publicznego;
- 11) zakaz lokalizacji przedsięwzięć mogących znacząco oddziaływać na środowisko z zakresu chowu i hodowli zwierząt;
- 12) zachowanie dopuszczalnego poziomu hałasu w środowisku stosownie do klasyfikacji akustycznej terenów ustalonej w odniesieniu do przeznaczenia terenu.

2. Ustala się warunki zagospodarowania wynikające z lokalnych potrzeb ochrony środowiska, zdrowia ludzi i krajobrazu:

- 1) nakaz zagospodarowania terenu zielenią towarzyszącą wg wskaźnika powierzchni biologicznie czynnej określonej dla każdej działki budowlanej;
- 2) utrzymanie i ochrona istniejących układów zieleni wysokiej, w tym zadrzewień przydrożnych, śródpolnych i nadwodnych, oczek wodnych, cieków, rowów melioracyjnych i związanych z nimi terenów podmokłych dla zachowania ciągłości korytarzy ekologicznych, maksymalne utrzymanie istniejących zadrzewień poprzez ich wykorzystanie w zagospodarowaniu terenu;
- 3) kształtowanie zieleni urządzonej w postaci drzew i krzewów zgodnie z uwarunkowaniami siedliskowymi i geograficznymi (dominujący udział drzew liściastych) oraz stosowanie gatunków odpornych na zanieczyszczenia;
- 4) ograniczenie wysokości obiektów infrastruktury do 10m, w granicach strefy ochrony krajobrazu kulturowego i układu ruralistycznego, żeby nie wprowadzać dysharmonii krajobrazu;
- 5) zagospodarowanie pasa terenu o szerokości ok. 1 m na terenach U wzdłuż granicy działki zielenią izolacyjną - wysoką i niską;
- 6) utrzymanie rowów melioracyjnych, sytuowanie zabudowy kubaturowej i ogrodzeń zgodnie z przepisami odrębnymi;
- 7) zaopatrzenie w ciepło z wykorzystaniem proekologicznych nośników energii: gaz, energia elektryczna, olej opałowy o niskiej zawartości siarki, węgiel spalany w piecach niskoemisyjnych lub odnawialne źródła energii np. w postaci ogniw fotowoltaicznych i pomp ciepła nie oddziałyujące znacząco na środowisko;
- 8) zachowanie cieków, rowów i oczek wodnych wraz z pasmem roślinności okalającej; zakaz zasypywania oraz prowadzenia prac mogących powodować zmiany stosunków wodnych;
- 9) eksploatacja instalacji nie może powodować przekroczenia standardów jakości środowiska poza terenem, do którego prowadzący instalację posiada tytuł prawny.

**§ 8. Zasady ochrony dziedzictwa kulturowego i zabytków, w tym krajobrazów kulturowych oraz dóbr kultury współczesnej**

1. Na terenie objętym planem obiekty o walorach kulturowych podlegające ochronie konserwatorskiej stanowią:

- 1) wieś historyczna Sanniki ujęta w ewidencji zabytków jako stanowisko archeologiczne Sanniki nr 2 (AZP 54-55/11);
- 2) wieś historyczna Szkarada ujęta w ewidencji zabytków jako stanowisko archeologiczne Szkarada nr 1 (AZP 54-55/12);
- 3) strefa ochronna stanowiska archeologicznego Szkarada nr 1 (AZP 55-55/16);
- 4) budynki przy ul. Wiejskiej
  - a) dom drewniany nr 7 z pocz. XXw., (nie istnieje)
  - b) dom drewniany nr 11 z pocz. XIXw., (nie istnieje)
  - c) dom drewniany nr 21 z II poł. XIXw.,
  - d) dom drewniany z II poł. XIX w.;
  - e) młyn gospodarczy przy ul. Witosa.

2. W stosunku do wymienionych w ust. 1 pkt 4 obiektów obowiązuje:

- 1) użytkowanie wyłącznie w sposób odpowiadający i nawiązujący do ich historycznej funkcji i wartości oraz zgodny z zasadami opieki nad zabytkami określonymi w przepisach odrębnych;
  - a) utrzymanie we właściwym stanie i podejmowanie działań zabezpieczających przed zniszczeniem, dewastacją oraz prowadzenie fachowych prac rewaloryzacyjnych - dopuszcza się wyłącznie przebudowę obiektów;
  - b) podporządkowanie i zharmonizowanie nowej zabudowy w odniesieniu do gabarytów istniejącej – wysokość nowych obiektów do 8 m na działkach ewidencyjnych z obiektami o walorach kulturowych oznaczonych na rysunku planu.

3. W granicach wymienionych w ust. 1 pkt 1-3 stanowisk archeologicznych i strefy ochrony konserwatorskiej w odległości 150 m od stanowiska:

- 1) przedmiotem ochrony są znajdujące się na stanowisku i w strefie zabytki archeologiczne;
- 2) nieruchome zabytki archeologiczne należy uwzględnić przy zabudowie i zagospodarowaniu terenów, w sposób określony w przepisach odrębnych dotyczących ochrony zabytków i opieki nad zabytkami.

4. Ochrona krajobrazu kulturowego obejmuje:

- 1) teren położony w odległości 100m od granic zabytkowego Parku – strefa ochrony krajobrazu kulturowego;
- 2) obszar układu ruralistycznego miejscowości Sanniki w strefie ochrony konserwatorskiej;
- 3) ochrona krajobrazu kulturowego wymaga:
  - zabezpieczenia właściwej ekspozycji poprzez określenie nieprzekraczalnych gabarytów zabudowy zgodnie z zasadami kształtowania zabudowy dla poszczególnych terenów, max. 15m w obszarze wymienionym w pkt 1; max. 12 m w obszarze wymienionym w pkt 2,
  - zlikwidowanie elementów dysharmonizujących,
  - dostosowania nowej zabudowy do historycznej kompozycji przestrzennej w zakresie skali i bryły obiektów,
  - zachowania historycznego rozplanowania siedlisk – sytuowanie budynków mieszkalnych w pierwszej linii zabudowy od drogi, a zabudowy gospodarczej w głębi,
  - zachowanie układu parcelacji.

5. Na obszarze objętym planem nie znajdują się dobra kultury współczesnej.

§ 9. 1. Ustala się następujące przestrzenie publiczne:

- 1) drogi publiczne w liniach rozgraniczających oznaczone symbolem **KDG, KDZ, KDL, KDD**.
- 2) dopuszcza się wydzielenie przestrzeni publicznej z terenu zabudowy mieszkaniowo-usługowej oznaczonego symbolem **1MU**;
  2. Na terenach wymienionych w ust.1 pkt 1 dopuszcza się sytuowanie budowli, obiektów i urządzeń na zasadach określonych w przepisach odrębnych dot. dróg publicznych.
  3. Na terenach wymienionych w ust.1 pkt 2 dopuszcza się sytuowanie budowli, obiektów i urządzeń z zakresu obsługi komunikacji, komunikacji społecznej, rekreacji zgodnie z ustaleniami w § 14.
  4. Ustala się nakaz - przy realizacji inwestycji – zagospodarowania terenu z dostosowaniem dla potrzeb osób niepełnosprawnych.

**§ 10. Zasady modernizacji, rozbudowy i budowy systemów infrastruktury technicznej i komunikacji.** Obowiązują następujące zasady obsługi w zakresie infrastruktury technicznej:

1. Koordynacja w czasie realizacji zabudowy i zagospodarowania terenu z wyprzedzającą lub równoczesną realizacją sieci i urządzeń infrastruktury technicznej.

2. Budowa sieci i urządzeń infrastruktury technicznej:

- 1) wzdłuż układów komunikacyjnych w liniach rozgraniczających dróg lub w przestrzeni między linią zabudowy a liniami rozgraniczającymi dróg przy zachowaniu przepisów odrębnych i w sposób nieograniczający zagospodarowania terenu;
- 2) dopuszcza się sytuowanie urządzeń infrastruktury w pasach drogowych w szczególnie uzasadnionych przypadkach wynikających z ochrony środowiska i uwarunkowań terenowych, jeżeli warunki techniczne i wymogi bezpieczeństwa na to pozwalają, na warunkach określonych w przepisach odrębnych;
- 3) urządzenia sieciowe infrastruktury powinny być prowadzone w maksymalnym stopniu wzdłuż granic własności i istniejących systemów technicznego uzbrojenia terenu;
- 4) z zachowaniem odpowiednich odległości od obiektów budowlanych i urządzeń uzbrojenia terenu;
- 5) dopuszcza się wydzielanie działek dla potrzeb lokalizacji obiektów i urządzeń infrastruktury technicznej.

3. Dopuszcza się utrzymanie oraz możliwość rozbudowy lub przebudowy istniejących urządzeń nadziemnych i podziemnych uzbrojenia terenu w przypadku kolizji z planowanym zagospodarowaniem na zasadach określonych w przepisach odrębnych.

4. Zaopatrzenie w wodę dla potrzeb bytowo - gospodarczych i przeciwpożarowych w oparciu o istniejącą sieć wodociągów poprzez budowę sieci rozbiorczej według następujących zasad:

- 1) minimalna średnica sieci rozbiorczej  $\varnothing 110\text{mm}$ ;
- 2) dopuszcza się realizację lokalnych urządzeń zaopatrzenia w wodę z zachowaniem przepisów odrębnych i w wielkości do  $10\text{m}^3/\text{d}$ ;
- 3) należy zapewnić awaryjne zasilanie dla sytuacji szczególnych dotyczących ochrony ludności i spraw obronnych.

5. Uporządkowana gospodarka ściekowa w systemie zbiorczej kanalizacji sanitarnej z odprowadzeniem ścieków na oczyszczalnię ścieków w Sannikach;

- 1) minimalna średnica sieci rozdzielczej grawitacyjnej  $\varnothing 150\text{mm}$ ;
- 2) dopuszcza się utylizację ścieków w oparciu o szczelne zbiorniki na ścieki i okresowe wywożenie na oczyszczalnię ścieków w przypadku braku możliwości przyłączenia do sieci kanalizacyjnej;
- 3) dopuszcza się realizację lokalnych lub przydomowych oczyszczalni ścieków na działkach o powierzchni powyżej  $1000\text{ m}^2$ .

6. Odprowadzenie wód opadowych z powierzchni utwardzonych, z pasów drogowych na terenach zabudowanych poprzez lokalne systemy otwartych lub zamkniętych kanalizacji deszczowych wyposażonych na wylotach w urządzenia oczyszczające. Odprowadzenie wód opadowych w oparciu o system zlewniowy lokalnych rowów w sposób zapewniający retencję. Wody opadowe odprowadzane do odbiornika powinny spełniać wymagania określone w przepisach dotyczących ochrony środowiska;

- 1) dopuszcza się powierzchniowe systemy odwadniające (urządzenia ściekowe, rowy),
- 2) dopuszcza się odprowadzenie wód opadowych do zbiorników infiltracyjnych lub infiltracyjno-odparowujących.

7. Na terenie objętym planem istnieje infrastruktura elektroenergetyczna dystrybucyjna: linie elektroenergetyczne WN 110kV, linie kablowe i napowietrzne SN 15kV, linie kablowe i napowietrzne nn0,4kV, stacje elektroenergetyczne WN/SN i SN/nn. Zaopatrzenie w energię elektryczną z istniejącej i planowanej sieci elektroenergetycznej średniego i niskiego napięcia kablowej lub napowietrznej z zachowaniem następujących warunków:

- 1) zabezpieczenie zapotrzebowania mocy elektrycznej według bilansu zapotrzebowania mocy;
- 2) przyłącza energetyczne nn wykonać jako napowietrzne lub kablowe, układy pomiaru energii zlokalizować w szafkach pomiarowych usytuowanych w ogrodzeniu (planowanej linii rozgraniczającej drogi) lub w granicach działki, dopuszcza się inne usytuowanie zgodnie z przepisami szczególnymi;
- 3) stacje transformatorowe SN/nn lokalizować w środku obciążenia energetycznego z zapewnieniem dostępu do drogi publicznej, w wykonaniu napowietrznym lub wewnętrznym, dopuszcza się wydzielenie działki pod lokalizację stacji z zapewnieniem dojazdu. Sytuowanie stacji transformatorowych 15/0,4kV w miejscach innych niż wyznaczone na rysunku planu nie wymaga zmiany planu;
- 4) dopuszcza się budowę nowej infrastruktury elektroenergetycznej oraz przebudowę, rozbudowę remont i utrzymanie istniejących urządzeń elektroenergetycznych na warunkach określonych w przepisach odrębnych;
- 5) zachować lokalizację istniejącej sieci dystrybucyjnej z uwzględnieniem wynikających z jej istnienia ograniczeń w zagospodarowaniu.
- 6) wzdłuż przebiegu napowietrznych linii elektroenergetycznych WN 110 kV i SN 15 kV obowiązują strefy ochronne (pasy technologiczne) w odległości odpowiednio 11 m i 7 m od osi linii w każdą stronę, w strefie obowiązującej:
  - a) zakaz zabudowy mieszkaniowej i innej zabudowy o charakterze chronionym przed oddziaływaniem pola elektromagnetycznego,
  - b) dopuszcza się lokalizację innych obiektów budowlanych na warunkach określonych w przepisach odrębnych,
  - c) zakaz tworzenia hałd, nasypów oraz sadzenia roślinności wysokiej;
- 7) realizacja oświetlenia ulicznego na terenach zwartej zabudowy w liniach rozgraniczających dróg.

8. Zabezpieczenie w łączy telekomunikacyjne z dostępnymi sieciami telekomunikacyjnymi:

- 1) dopuszcza się rozbudowę i budowę sieci telekomunikacyjnych i teleinformatycznych zarówno w formie tradycyjnej jak i wykorzystując nowe technologie, rozbudowa i modernizacja infrastruktury światłowodowej w sposób określony przez przepisy odrębne;
- 2) ustala się rozwój systemów telekomunikacyjnych i teleinformatycznych przewodowych i bezprzewodowych stosownie do wzrostu zapotrzebowania na usługi telekomunikacyjne i teleinformatyczne;
- 3) dopuszcza się budowę instalacji i urządzeń radiokomunikacyjnych i telekomunikacyjnych w sposób zgodny z przepisami odrębnymi; na terenach **RM**, **MN** ograniczenie lokalizacji infrastruktury telekomunikacyjnej do obiektów o nieznacznym oddziaływaniu;

4) zabezpieczenie w awaryjną łącznością telefoniczną dla sytuacji szczególnych dotyczących ochrony ludności i spraw obronnych.

9. Rozwiązywanie gospodarki odpadami wg następujących zasad:

- 1) gospodarka odpadami komunalnymi zgodnie z gminnym systemem gospodarki odpadami, w tym selektywna zbiórka odpadów do pojemników zlokalizowanych na terenie posesji oraz na terenach ogólnodostępnych - postępowanie z odpadami zgodnie z hierarchią określoną w przepisach odrębnych;
- 2) gospodarka odpadami wg zasad ochrony środowiska m.in. zapobiegać powstawaniu odpadów, zapewnić odzysk odpadów;
- 3) dopuszcza się organizowanie małych kompostowni dla utylizacji odpadów organicznych;
- 4) prowadzenie gospodarki odpadami innymi niż komunalne stosownie do przepisów odrębnych.

10. Zaopatrzenie w ciepło w systemie indywidualnych i lokalnych źródeł ciepła z wykorzystaniem proekologicznych nośników energii.

11. Zaopatrzenie w gaz:

- 1) do czasu zrealizowania systemu gazu przewodowego dopuszcza się stosowanie dla celów grzewczych i bytowych stałych zbiorników na gaz płynny.

12. W obszarze objętym planem występują urządzenia melioracyjne - w przypadku kolizji z urządzeniami melioracyjnymi obowiązuje przestrzeganie przepisów z zakresu Prawa Wodnego:

- 1) dopuszcza się przebudowę, rozbudowę i likwidację istniejącego drenowania;
- 2) dopuszcza się częściową likwidację sieci drenarskiej z zachowaniem lub przełożeniem tej części systemu, która przeprowadza wody melioracyjne z terenów sąsiadujących;
- 3) zakaz zmiany stanu wody na gruncie, a zwłaszcza kierunku odpływu, ze szkodą dla gruntów sąsiednich;
- 4) rozwiązanie kolizji zabudowy i zagospodarowania terenu z urządzeniami melioracyjnymi dokonywać zgodnie z przepisami odrębnymi, w sposób zapewniający prawidłowy odpływ wód.

13. Rozbudowa, przebudowa i budowa systemów komunikacyjnych winna być prowadzona z zachowaniem następujących warunków:

- 1) **1KDG, 2KDG** - tereny komunikacji drogowej, drogi publiczne wojewódzkie Nr 577 i Nr 584 w klasie drogi głównej:
  - a) szerokość w liniach rozgraniczających - zgodnie z oznaczeniem na rysunku planu,
  - b) obsługa terenów przyległych poprzez skrzyżowania i skomunikowanie z drogami niższej klasy technicznej, odstępstwa zgodnie z przepisami odrębnymi dot. dróg publicznych, dopuszcza się zachowanie bezpośredniej obsługi dla istniejącej zabudowy;
- 2) **1KDZ, 2KDZ, 3KDZ** - tereny komunikacji drogowej, drogi publiczne powiatowe Nr 1458W, Nr 1454W i Nr 1447W w klasie drogi zbiorczej:
  - a) szerokość w liniach rozgraniczających - zgodnie z oznaczeniem na rysunku planu,
  - b) obsługa terenów przyległych poprzez skrzyżowania i skomunikowanie z drogami niższej klasy technicznej, odstępstwa zgodnie z przepisami odrębnymi dot. dróg publicznych;
- 3) **1KDL, 2KDL, 3KDL** - tereny komunikacji drogowej, drogi publiczne gminne w klasie lokalnej:
  - a) szerokość w liniach rozgraniczających – zgodnie z oznaczeniem na rysunku planu,
  - b) bezpośrednia obsługa terenów przyległych;
- 4) **1KDD – 11KDD** - tereny komunikacji drogowej, drogi publiczne w klasie dojazdowej:
  - a) szerokość w liniach rozgraniczających zgodnie z oznaczeniem na rysunku planu,
  - b) bezpośrednia obsługa terenów przyległych,
  - c) dopuszcza się realizację dróg w formie układu jednoprzestrzennego



5) **IKDW** - tereny komunikacji drogowej, drogi wewnętrznej:

- d) szerokość w liniach rozgraniczających zgodnie z oznaczeniem na rysunku planu,
- e) bezpośrednia obsługa terenów przyległych,
- f) dopuszcza się realizację dróg w formie układu jednoprzestrzennego.

14. Ustala się następujące zasady zagospodarowania pasów drogowych i ulicznych wymienionych w ust. 13.

- 1) dopuszcza się prowadzenie ścieżek rowerowych i pieszych w liniach rozgraniczających dróg **KDZ, KDL, KDG**;
- 2) odprowadzenie wód opadowych z pasów drogowych za pomocą urządzeń do powierzchniowego odwodnienia (rowy, urządzenia ściekowe) lub w systemie zamkniętej kanalizacji deszczowej wyposażonej na wylotach w urządzenia podczyszczające.

15. Ustala się nieprzekraczalne linie zabudowy na terenach zabudowanych i projektowanych do zainwestowania zgodnie z oznaczeniem na rysunku planu, w pozostałych przypadkach zgodnie z przepisami odrębnymi:

- 1) istniejąca zabudowa może być utrzymana, przebudowana, nadbudowana, rozbudowana (zakaz zbliżania do pasa drogowego) w dotychczasowych liniach zabudowy od drogi, o ile nie powoduje zagrożenia bezpieczeństwa ruchu.

16. Ustala się następujące zasady parkowania:

- 1) dopuszcza się urządzenie miejsc postojowych w liniach rozgraniczających dróg o szerokości min. 15 m, zakaz parkowania w pasie drogowym drogi wojewódzkiej Nr 577 i Nr 584;
- 2) ustala się następujące wskaźniki parkingowe:
  - a) dla terenów usług - 30 miejsc parkingowych na 1000 m<sup>2</sup> powierzchni użytkowej budynków lub 100 miejsc konsumpcyjnych,
  - b) dla zabudowy mieszkaniowej min. 1,5 miejsca parkingowego na działce budowlanej lub 1,5 miejsca na lokal;
- 3) potrzeby w zakresie parkowania wg wskaźników wymienionych w pkt. 2) właściciele posesji zapewniają na terenach w granicach własnej działki;
- 4) w zakresie miejsc do parkowania pojazdów zaopatrzonych w kartę parkingową wyznacza się następujące potrzeby:
  - a) 1 miejsce na terenie IMU i na terenach UP,
  - b) na terenach dróg publicznych zgodnie ze wskaźnikami zawartymi w przepisach dot. dróg publicznych.

### **Rozdział 3.**

#### **Zasady zagospodarowania terenów i kształtowania zabudowy**

§ 11. 1. Dla terenów oznaczonych na rysunku planu symbolem **1MN-6MN** ustala się:

- 1) przeznaczenie podstawowe - zabudowa mieszkaniowa jednorodzinna wraz z obiektami towarzyszącymi;
- 2) przeznaczenie uzupełniające – zabudowa usługowa, zabudowa gospodarcza związana z funkcją podstawową, obiekty komunikacyjne związane z obsługą terenów,

#### **2. Zasady zagospodarowania terenu:**

- 1) nieprzekraczalne linie zabudowy zgodnie z oznaczeniem na rysunku planu i z §10 ust.15;
- 2) obsługa komunikacyjna z przyległych dróg publicznych i dojazdów wydzielonych w trakcie podziałów;
- 3) zachowanie powierzchni biologicznie czynnej nie mniejszej niż 50% powierzchni działki budowlanej;
- 4) intensywność zabudowy w granicach 0,16-0,5;
- 5) funkcja usługowa realizowana z funkcją mieszkaniową w formie wbudowanej;

- 6) zakaz realizacji przedsięwzięć mogących znacząco oddziaływać na środowisko;
- 7) zabudowa mieszkaniowa realizowana w formie wolnostojącej, dopuszcza się zabudowę bliźniaczą;
- 8) zachowanie istniejącej zabudowy zagrodowej w gospodarstwach rolnych z możliwością jej przebudowy, rozbudowy, przekształcenia w ramach dopuszczalnego przeznaczenia, zakaz realizacji budynków inwentarskich;
- 9) dopuszczalny poziom hałasu w środowisku jak dla terenów zabudowy mieszkaniowej jednorodzinnej.

### **3. Zasady kształtowania zabudowy:**

- 1) maksymalna wysokość budynków mieszkalnych do 9 m;
- 2) maksymalna wysokość budynków garażowych i gospodarczych do 7 m;
- 3) szerokość elewacji frontowej budynków mieszkalnych do 20 m;
- 4) dachy budynków mieszkalnych dwu- lub wielospadowe o nachyleniu połaci 20-45°;
- 5) dachy budynków gospodarczych o nachyleniu połaci 5-45°.

### **4. Szczegółowe zasady i warunki scalania i podziału nieruchomości:**

- 1) minimalna powierzchnia działki – 800 m<sup>2</sup>;
- 2) minimalna szerokość frontu działki 22 m;
- 3) przy realizacji zabudowy bliźniaczej minimalna powierzchnia działki - 400 m<sup>2</sup>, minimalna szerokość frontu działki 12 m;
- 4) kąt położenia granic działek w stosunku do pasa drogowego w przedziale 60 - 90°;
- 5) przy podziale terenu uwzględnić szerokość dojazdowych dróg wewnętrznych 8 m dla długości dojazdu do 100 m, dla dojazdów powyżej 100 m wydzielić ulice dojazdowe (działki drogowe) o szerokości 10 m.

### **5. Minimalna powierzchnia nowo wydzielonych działek budowlanych**

- 1) dla podstawowej funkcji zabudowy mieszkaniowej – **800 m<sup>2</sup>**,
- 2) dla funkcji zabudowy mieszkaniowej bliźniaczej – **400 m<sup>2</sup>**.

**§ 12. 1.** Dla terenów oznaczonych na rysunku planu symbolem **1U-12U** ustala się:

- 1) przeznaczenie podstawowe - zabudowa usługowa;
- 2) przeznaczenie uzupełniające – zabudowa rzemieślnicza, zabudowa gospodarcza i obiekty towarzyszące związane z funkcją podstawową, zabudowa mieszkaniowa dla właścicieli i zarządzających, obiekty składowe i magazynowe na terenie **12U**.

### **2. Zasady zagospodarowania terenu:**

- 1) nieprzekraczalne linie zabudowy zgodnie z oznaczeniem na rysunku planu i z § 10 ust.15;
- 2) obsługa komunikacyjna z przyległych ulic publicznych;
- 3) nakaz ochrony krajobrazu kulturowego - obowiązują ustalenia § 8 ust.4;
- 4) zachowanie powierzchni biologicznie czynnej nie mniejszej niż 30% powierzchni działki budowlanej;
- 5) intensywność zabudowy w granicach 0,2-0,8;
- 6) funkcja mieszkaniowa może być łączona z funkcją podstawową jako powierzchnie użytkowe wbudowane lub jako zabudowa wolnostojąca;
- 7) zakaz realizacji przedsięwzięć mogących znacząco oddziaływać na środowisko, dopuszcza się lokalizację przedsięwzięć mogących potencjalnie znacząco oddziaływać na środowisko na terenach **4U, 11U, 12U**;
- 8) funkcjonowanie obiektów i urządzeń w ramach prowadzonej działalności usługowej nie może powodować przekroczenia standardów jakości środowiska poza terenem, do którego inwestor ma tytuł prawny;

9) w zakresie dopuszczalnego poziomu hałasu w środowisku tereny nie podlegają ochronie akustycznej, w przypadku funkcji uzupełniającej należy zachować standardy akustyczne jak dla terenów mieszkaniowo-usługowych.

### **3. Zasady kształtowania zabudowy:**

- 1) maksymalna wysokość budynków usługowych i mieszkalnych – do 10 m, na terenie 1U do 12m;
- 2) maksymalna wysokość budynków gospodarczych – do 8 m;
- 3) geometria dachów - dachy dwu- lub wielospadowe o nachyleniu połaci 10° - 40°, dopuszcza się dachy płaskie na terenach .

### **4. Szczegółowe zasady i warunki scalania i podziału nieruchomości:**

- 1) minimalna powierzchnia działki – 1500 m<sup>2</sup>;
- 2) minimalna szerokość frontu działki 30 m;
- 3) kąt położenia granic działek w stosunku do pasa drogowego - 60-90° lub zachowanie istniejącego.

### **5. Minimalna powierzchnia nowo wydzielonych działek budowlanych - 1500 m<sup>2</sup>.**

§ 13. 1. Dla terenów oznaczonych na rysunku planu symbolem **1MNU-11MNU** ustala się:

- 1) przeznaczenie podstawowe – zabudowa mieszkaniowa jednorodzinna i usługowa wraz z obiektami towarzyszącymi.

### **2. Zasady zagospodarowania terenu:**

- 1) nieprzekraczalne linie zabudowy zgodnie z oznaczeniem na rysunku planu i z § 10 ust.15;
- 2) obsługa komunikacyjna z przyległych dróg publicznych i dojazdów wydzielonych w trakcie podziałów, dopuszcza się utrzymanie istniejącej obsługi komunikacyjnej;
- 3) nakaz ochrony krajobrazu kulturowego - obowiązują ustalenia § 8 ust.4;
- 4) zachowanie powierzchni biologicznie czynnej nie mniejszej niż 35% powierzchni działki budowlanej;
- 5) intensywność zabudowy w granicach 0,16 -0,6;
- 6) zachowanie istniejącej zabudowy zagrodowej w gospodarstwach rolnych z możliwością jej przebudowy, rozbudowy, przekształcenia w ramach dopuszczalnego przeznaczenia, zakaz realizacji budynków inwentarskich;
- 7) funkcjonowanie obiektów i urządzeń w ramach prowadzonej działalności usługowej nie może powodować przekroczenia standardów jakości środowiska poza terenem, do którego inwestor ma tytuł prawny;
- 8) funkcja usługowa realizowana z funkcją mieszkaniową w formie wbudowanej, lub w obiektach wolnostojących, dopuszcza się realizację zabudowy mieszkaniowej i usługowej na oddzielnych działkach;
- 9) zakaz realizacji przedsięwzięć mogących znacząco oddziaływać na środowisko;
- 10) dopuszcza się sytuowanie budynków gospodarczych w odległości 1,5m lub bezpośrednio przy granicy działki;
- 11) dopuszczalny poziom hałasu w środowisku jak dla terenów mieszkaniowo-usługowych.

### **3. Zasady kształtowania zabudowy:**

- 1) maksymalna wysokość budynków mieszkalnych i usługowych - do 10 m; na terenie 9MNU do 12m;
- 2) maksymalna wysokość budynków garażowych i gospodarczych - do 7 m;
- 3) szerokość elewacji frontowej budynków mieszkalnych do 18 m;
- 4) dachy budynków mieszkalnych dwu- lub wielospadowe o nachyleniu połaci 20-45°;
- 5) dachy budynków gospodarczych o nachyleniu połaci 5-45°.

### **4. Szczegółowe zasady i warunki scalania i podziału nieruchomości:**

- 1) minimalna powierzchnia działki – 1200m<sup>2</sup>;
- 2) minimalna szerokość frontu działki - 25m;
- 3) kąt położenia granic działek w stosunku do pasa drogowego – 60- 90°;
- 4) przy podziale terenu uwzględnić szerokość dojazdowych dróg wewnętrznych 8m.

#### **5. Minimalna powierzchnia nowo wydzielonych działek budowlanych – 1200 m<sup>2</sup>.**

§ 14. 1. Dla terenów oznaczonych na rysunku planu symbolem **1MU** ustala się:

- 1) przeznaczenie podstawowe – zabudowa mieszkaniowo - usługowa, mieszkaniowa jednorodzinna, wielorodzinna, usługowa;
- 2) przeznaczenie uzupełniające – usługi publiczne, obiekty komunikacji związane z obsługą ruchu drogowego i pieszego, urządzenia rekreacji, usługi w zakresie turystyki i działalności związanej z zakwaterowaniem i usługami gastronomicznymi, zieleń urządzona, zabudowa gospodarcza, obiekty towarzyszące związane z funkcją podstawową i uzupełniającą,

#### **2. Zasady zagospodarowania terenu:**

- 1) nieprzekraczalne linie zabudowy zgodnie z oznaczeniem na rysunku planu i z § 10 ust.15;
- 2) obsługa komunikacyjna z przyległych dróg publicznych i dojazdów wydzielonych w trakcie podziałów, dopuszcza się utrzymanie istniejącej obsługi komunikacyjnej;
- 3) nakaz ochrony krajobrazu kulturowego - obowiązują ustalenia § 8 ust.4;
- 4) zachowanie powierzchni biologicznie czynnej nie mniejszej niż 25% powierzchni działki budowlanej;
- 5) intensywność zabudowy w granicach 0,16 -0,8;
- 6) funkcjonowanie obiektów i urządzeń w ramach prowadzonej działalności usługowej nie może powodować przekroczenia standardów jakości środowiska poza terenem, do którego inwestor ma tytuł prawny;
- 7) funkcja usługowa realizowana z funkcją mieszkaniową w formie wbudowanej, lub w obiektach wolnostojących, dopuszcza się realizację zabudowy mieszkaniowej i usługowej na oddzielnych działkach;
- 8) zakaz realizacji przedsięwzięć mogących znacząco oddziaływać na środowisko;
- 9) dopuszcza się sytuowanie budynków gospodarczych w odległości 1,5 m lub bezpośrednio przy granicy działki;
- 10) dopuszczalny poziom hałasu w środowisku jak dla terenów mieszkaniowo-usługowych.

#### **3. Zasady kształtowania zabudowy:**

- 1) maksymalna wysokość budynków mieszkalnych i usługowych - do 12 m;
- 2) maksymalna wysokość budynków garażowych i gospodarczych do 6 m;
- 3) dachy budynków mieszkalnych dwu- lub wielospadowe o nachyleniu połaci 20-45°;
- 4) dachy budynków gospodarczych o nachyleniu połaci 10-45°.

#### **4. Szczegółowe zasady i warunki scalania i podziału nieruchomości:**

- 1) minimalna powierzchnia działki – 720 m<sup>2</sup>;
- 2) minimalna szerokość frontu działki - 20m;
- 3) kąt położenia granic działek w stosunku do pasa drogowego – 80- 90°;
- 4) przy podziale terenu uwzględnić szerokość dojazdowych dróg wewnętrznych 8 m.

#### **5. Minimalna powierzchnia nowo wydzielonych działek budowlanych – 720 m<sup>2</sup>.**

§ 15. 1. Dla terenów oznaczonych na rysunku planu symbolem **1MW- 3MW** ustala się:

- 1) przeznaczenie podstawowe - zabudowa mieszkaniowa wielorodzinna wraz z obiektami towarzyszącymi;

2) przeznaczenie uzupełniające – zabudowa usługowa w zakresie usług podstawowych, nieuciążliwych, obiekty komunikacji związane z obsługą ruchu drogowego i pieszego, urządzenia rekreacji, zabudowa gospodarcza, obiekty towarzyszące związane z funkcją podstawową.

#### **2. Zasady zagospodarowania terenu:**

- 1) nieprzekraczalne linie zabudowy zgodnie z oznaczeniem na rysunku planu i z § 10 ust.15;
- 2) obsługa komunikacyjna z przyległych dróg publicznych oraz dróg wewnętrznych;
- 3) zachowanie powierzchni biologicznie czynnej nie mniejszej niż 25% powierzchni działki budowlanej;
- 4) nakaz ochrony krajobrazu kulturowego - obowiązują ustalenia §8 ust.4;
- 5) intensywność zabudowy w granicach 0,2-0,85;
- 6) funkcjonowanie obiektów i urządzeń w ramach prowadzonej działalności usługowej nie może powodować przekroczenia standardów jakości środowiska poza terenem, do którego inwestor ma tytuł prawny;
- 7) funkcja usługowa może być łączona z funkcją mieszkaniową w formie wbudowanej lub w obiektach wolnostojących;
- 8) zakaz realizacji przedsięwzięć mogących znacząco oddziaływać na środowisko;
- 9) w zabudowie mieszkaniowej wielorodzinnej zabezpieczyć miejsca wypoczynku i rekreacji wg wskaźników zgodnych z przepisami odrębnymi;
- 10) dopuszczalny poziom hałasu w środowisku jak dla terenów zabudowy mieszkaniowej wielorodzinnej.

#### **3. Zasady kształtowania zabudowy:**

- 1) maksymalna wysokość budynków mieszkalnych i usługowych do 12 m;
- 2) maksymalna wysokość budynków garażowych i gospodarczych do 7 m;
- 3) geometria dachów budynków mieszkalnych – dachy dwu- lub wielospadowe o nachyleniu połaci 20-45°;
- 4) dachy budynków gospodarczych i usługowych o nachyleniu połaci 10-45°.

#### **4. Szczegółowe zasady i warunki scalania i podziału nieruchomości:**

- 1) minimalna powierzchnia działki – 800 m<sup>2</sup>;
- 2) minimalna szerokość frontu działki - 20 m;
- 3) kąt położenia granic działek w stosunku do pasa drogowego – 80- 90°;
- 4) przy podziale terenu uwzględnić szerokość dojazdowych dróg wewnętrznych min. 10 m.

#### **5. Minimalna powierzchnia nowo wydzielonych działek budowlanych – 800 m<sup>2</sup>.**

**§ 16. 1.** Dla terenów oznaczonych na rysunku planu symbolem **1UP-2UP** ustala się:

- 1) przeznaczenie podstawowe - usługi publiczne w zakresie administracji, oświaty, zdrowia, sportu, bezpieczeństwa;
- 2) przeznaczenie uzupełniające – zabudowa mieszkaniowa na potrzeby władających i użytkowników obiektów, zabudowa usługowa w zakresie usług podstawowych.

#### **2. Zasady zagospodarowania terenu:**

- 1) nieprzekraczalne linie zabudowy zgodnie z oznaczeniem na rysunku planu i z § 10 ust.15;
- 2) obsługa komunikacyjna z przyległych dróg publicznych;
- 3) nakaz ochrony krajobrazu kulturowego - obowiązują ustalenia §8 ust.4;
- 4) zachowanie powierzchni biologicznie czynnej nie mniejszej niż 25% powierzchni działki budowlanej;
- 5) intensywność zabudowy w granicach 0,2-0,9;
- 6) funkcja mieszkaniowa może być łączona z funkcją usługową w formie wbudowanej;
- 7) zakaz realizacji przedsięwzięć mogących znacząco oddziaływać na środowisko;

- 8) funkcjonowanie obiektów i urządzeń w ramach prowadzonej działalności usługowej nie może powodować przekroczenia standardów jakości środowiska poza terenem, do którego inwestor ma tytuł prawny;
- 9) dopuszcza się sytuowanie budynków gospodarczych;
- 10) w zakresie dopuszczalnego poziomu hałasu w środowisku tereny nie podlegają ochronie akustycznej.

### **3. Zasady kształtowania zabudowy:**

- 1) maksymalna wysokość budynków usługowych - do 12 m;
- 2) maksymalna wysokość budynków garażowych i gospodarczych do 8 m;
- 3) dachy budynków usługowych dwu- lub wielospadowe o nachyleniu połaci 5-45°;
- 4) dachy budynków gospodarczych o nachyleniu połaci 10 - 45°.

### **4. Szczegółowe zasady i warunki scalania i podziału nieruchomości:**

- 1) minimalna powierzchnia działki – 1000 m<sup>2</sup>;
- 2) minimalna szerokość frontu działki - 30 m;
- 3) kąt położenia granic działek w stosunku do pasa drogowego – 60- 90°.

### **5. Minimalna powierzchnia nowo wydzielonych działek budowlanych – 1000 m<sup>2</sup>.**

§ 17. 1. Dla terenów oznaczonych na rysunku planu symbolem **1RM-25RM** ustala się:

- 1) przeznaczenie podstawowe - zabudowa zagrodowa w gospodarstwach rolnych, hodowlanych, ogrodniczych wraz z obiektami towarzyszącymi;
- 2) przeznaczenie uzupełniające – zabudowa obsługi produkcji w gospodarstwach rolnych i ogrodniczych, zabudowa usługowa w zakresie obsługi rolnictwa, zabudowa usługowa w zakresie agroturystyki, usług podstawowych zgodnie z przepisami odrębnymi dot. ochrony gruntów rolnych, urządzenia i obiekty związane z funkcją podstawową.

### **2. Zasady zagospodarowania terenu:**

- 1) nieprzekraczalne linie zabudowy zgodnie z oznaczeniem na rysunku planu i z §10 ust.15;
- 2) obsługa komunikacyjna z przyległych dróg publicznych i dojazdów wydzielonych w trakcie podziałów; dopuszcza się utrzymanie istniejącej obsługi komunikacyjnej;
- 3) nakaz ochrony krajobrazu kulturowego - obowiązują ustalenia § 8 ust. 2 i 4;
- 4) adaptacja istniejącej zabudowy z możliwością jej rozbudowy, przebudowy, przekształcenia w ramach dopuszczalnych funkcji;
- 5) dopuszcza się lokalizacje budynków mieszkalnych i usługowych skorelowanych z funkcją rolniczą; dopuszcza się budowę drugiego budynku mieszkalnego w istniejących siedliskach;
- 6) zachowanie powierzchni biologicznie czynnej nie mniejszej niż 30% powierzchni działki budowlanej, wskaźnik powierzchni zabudowy do 60% działki budowlanej;
- 7) intensywność zabudowy w granicach 0,1-0,48;
- 8) zakaz realizacji przedsięwzięć mogących znacząco oddziaływać na środowisko, zakaz realizacji nowych budynków inwentarskich;
- 9) funkcjonowanie obiektów i urządzeń w ramach prowadzonej działalności usługowej nie może powodować przekroczenia standardów jakości środowiska poza terenem, do którego inwestor ma tytuł prawny;
- 10) funkcja usługowa może być łączona z funkcją podstawową jako powierzchnie użytkowe wbudowane lub w obiektach wolnostojących, dopuszcza się realizację funkcji usługowej na wyodrębnionej działce;
- 11) dopuszcza się sytuowanie budynków gospodarczych bezpośrednio przy granicy działki;
- 12) dopuszczalny poziom hałasu w środowisku jak dla terenów zabudowy zagrodowej.

### **3. Zasady kształtowania zabudowy:**

- 1) maksymalna wysokość budynków do 9 m, wysokość budowli rolniczych do 12 m;
- 2) geometria dachów budynków mieszkalnych i usługowych dwu- wielospadowe o nachyleniu połaci 20-45°;
- 3) geometria dachów budynków gospodarczych – kat nachylenia połaci 10-45°.

#### **4. Szczegółowe zasady i warunki scalania i podziału nieruchomości:**

- 1) zgodnie z przepisami odrębnymi.

#### **5. Minimalna powierzchnia nowo wydzielonych działek budowlanych - 1000 m<sup>2</sup>.**

§ 18. 1. Dla terenów oznaczonych na rysunku planu symbolem **E** ustala się:

- 1) przeznaczenie podstawowe - zabudowa infrastruktury elektroenergetycznej wraz z obiektami towarzyszącymi.

#### **2. Zasady zagospodarowania terenu:**

- 1) nieprzekraczalne linie zabudowy zgodnie z oznaczeniem na rysunku planu;
- 2) obsługa komunikacyjna z przyległych dróg publicznych;
- 3) zagospodarowanie zgodnie z przepisami odrębnymi, dopuszcza się realizację obiektów i urządzeń związanych z funkcją podstawową;
- 4) zachowanie powierzchni biologicznie czynnej nie mniejszej niż 30% powierzchni działki budowlanej;
- 5) intensywność zabudowy w granicach 0,1-0,8;
- 6) dopuszcza się realizację przedsięwzięć mogących znacząco oddziaływać na środowisko;
- 7) funkcjonowanie obiektów i urządzeń w ramach prowadzonej działalności nie może powodować przekroczenia standardów jakości środowiska poza terenem, do którego inwestor ma tytuł prawny;
- 8) w zakresie dopuszczalnego poziomu hałasu w środowisku tereny nie podlegają ochronie akustycznej.

#### **3. Zasady kształtowania zabudowy:**

- 1) maksymalna wysokość budynków do 10 m, wysokość pozostałych obiektów bez ograniczeń;
- 2) geometria dachów budynków o nachyleniu połaci 5-45°.

#### **4. Szczegółowe zasady i warunki scalania i podziału nieruchomości:**

- a) minimalna powierzchnia działki – 2000 m<sup>2</sup>;
- b) minimalna szerokość frontu działki 25 m;
- c) kąt położenia granic działek w stosunku do pasa drogowego – 90°.

#### **5. Minimalna powierzchnia nowo wydzielonych działek budowlanych – 2000 m<sup>2</sup>.**

§ 19. 1. Dla terenów oznaczonych na rysunku planu symbolem **1R-14R** ustala się:

- 1) przeznaczenie podstawowe - tereny rolnicze, otwartej rolniczej przestrzeni produkcyjnej,
- 2) przeznaczenie uzupełniające - obiekty i urządzenia (w tym budowle rolnicze, wiaty) związane z rolnictwem, obiekty i urządzenia infrastruktury technicznej i komunikacyjnej nie powodujące zmiany przeznaczenia terenu na cele nierolnicze, zalesienia.

#### **2. Zasady zagospodarowania:**

- 1) nieprzekraczalne linie zabudowy zgodnie z oznaczeniem na rysunku planu, w pozostałych przypadkach zgodnie z przepisami odrębnymi;
- 2) obsługa komunikacyjna z przyległych dróg publicznych, poprzez wydzielone drogi wewnętrzne lub ustalone służebności, utrzymanie istniejących dojazdów;
- 3) dopuszcza się lokalizację niezbędnych, sieciowych elementów urządzeń infrastruktury technicznej z zachowaniem przepisów odrębnych dot. ochrony gruntów rolnych;
- 4) dopuszcza się sytuowanie budynków gospodarczych związanych z obsługą i produkcją rolniczą;

- 5) dopuszcza się lokalizację nowej zabudowy zagrodowej (z budynkiem mieszkalnym) związanej z gospodarstwem rolnym o powierzchni przekraczającej średnią powierzchnię gospodarstwa rolnego w gminie Sanniki;
- 6) dopuszcza się budowę stawów rybnych na następujących warunkach:
  - a) stosowanie materiałów naturalnych,
  - b) wprowadzanie na brzegach zbiorników roślinności wodnej i szuwarowej,
  - c) kształtowanie nieregularnej linii brzegowej;
- 7) zachowanie powierzchni biologicznie czynnej nie mniejszej niż 60% powierzchni działki budowlanej;
- 8) intensywność zabudowy w granicach 0,1-0,3;
- 9) dopuszcza się regulację stosunków wodnych w celu poprawy jakości gleb, zachowanie istniejących rowów i oczek wodnych, rozbudowę urządzeń melioracji wodnych;
- 10) dopuszcza się szczególne korzystanie z wód polegające m.in. na:
  - a) przerzutach wody,
  - b) poborze oraz odprowadzaniu wód,
  - c) korzystaniu z wody na potrzeby działalności rolniczej;
  - d) utrzymanie stabilnego poziomu wód powierzchniowych poprzez budowę budowli i urządzeń piętrzących, upustowych i regulacyjnych;
- 11) dopuszcza się lokalizację urządzeń melioracyjnych służących do korzystania z wody
- 12) zakaz realizacji przedsięwzięć mogących znacząco oddziaływać na środowisko;
- 13) dopuszcza się rozwój małej retencji poprzez odbudowę, modernizację funkcjonujących przedsięwzięć oraz realizację nowych, a także sytuowanie urządzeń i obiektów energetyki (do 1MW) opartych na odnawialnych źródłach energii zgodnie z przepisami odrębnymi; zakaz lokalizacji elektrowni wiatrowych;
- 14) dopuszcza się realizację wolnostojących urządzeń fotowoltaicznych o zainstalowanej mocy nie większej niż 1000kW zlokalizowanych na gruntach rolnych stanowiących użytki rolne klas V, VI, VIz, N;
- 15) w zakresie dopuszczalnego poziomu hałasu w środowisku tereny nie podlegają ochronie akustycznej.

### **3. Zasady kształtowania zabudowy:**

- 1) maksymalna wysokość obiektów do 10 m;
- 2) geometria dachów obiektów – kąt nachylenia połaci do 45°.

**§ 20.** 1. Dla terenów oznaczonych na rysunku planu symbolem **1ZN, 2ZN, 3ZN, 4ZN** ustala się:

- 1) przeznaczenie podstawowe - teren zieleni naturalnej;
- 2) przeznaczenie uzupełniające – tereny rekreacji.

### **2. Zasady zagospodarowania terenu:**

- 1) zakaz niszczenia i uszkodzania szaty roślinnej - maksymalne zachowanie istniejących zadrzewień i zakrzewień śródpolnych oraz roślinności łąkowej, realizowanie czynnej ochrony ekosystemów łąkowych;
- 2) kształtowanie zróżnicowanego krajobrazu poprzez ochronę istniejących i formowanie nowych zadrzewień;
- 3) zakaz zabudowy kubaturowej, dopuszcza się sytuowanie obiektów architektury ogrodowej;
- 4) utrzymanie istniejących oczek wodnych;
- 5) ograniczenie działań powodujących obniżenie zwierciadła wód podziemnych;
- 6) zakaz dokonywania zmian stosunków wodnych, jeżeli służą innym celom niż ochrona przyrody;
- 7) dopuszcza się możliwość wykorzystania dla celów edukacyjno – sportowo - rekreacyjnych.

**§ 21.** 1. Dla terenów oznaczonych na rysunku planu symbolem **1Wp, 2Wp** ustala się:



1) przeznaczenie podstawowe - teren wód powierzchniowych.

**2. Zasady zagospodarowania terenu:**

1) dopuszcza się szczególne korzystanie z wód polegające m.in. na:

- przerzutach wody,
- poborze oraz odprowadzaniu wód,
- korzystaniu z wody na potrzeby działalności rolniczej;

2) utrzymanie stabilnego poziomu wód powierzchniowych poprzez budowę budowli i urządzeń piętrzących, upustowych i regulacyjnych;

3) dopuszcza się lokalizację urządzeń melioracyjnych służących do korzystania z wody.

**§ 22. 1.** Dla terenów oznaczonych na rysunku planu symbolem **1ZL, 2ZL** ustala się:

1) przeznaczenie podstawową - tereny lasu;

2) zakaz wprowadzania innych funkcji.

**2. Zasady zagospodarowania terenu:**

1) utrzymanie istniejących zadrzewień;

2) dopuszcza się utrzymanie i realizację urządzeń związanych z prowadzeniem gospodarki leśnej;

3) zakaz zabudowy kubaturowej;

4) zakaz dokonywania zmian stosunków wodnych, jeżeli służą innym celom niż ochrona przyrody;

5) zakaz niszczenia i uszkodzania szaty roślinnej - maksymalne zachowanie istniejących zadrzewień i zakrzewień, realizowanie czynnej ochrony ekosystemów leśnych;

6) zagospodarowanie terenu zielenią niską i wysoką z wprowadzeniem gatunków rodzimych.

**§ 23. Sposoby i terminy tymczasowego zagospodarowania, urządzania i użytkowania terenów:**

1. Do czasu realizacji planu tereny przeznaczone w nim pod różne funkcje mogą pozostać w dotychczasowym użytkowaniu,

2. Dopuszcza się zagospodarowanie w postaci tymczasowych obiektów związanych funkcjonalnie z użytkowaniem terenu.

**Rozdział 4.**

**Przepisy przejściowe i końcowe**

**§ 24.** Stawki procentowe służące naliczaniu opłaty z tytułu wzrostu wartości nieruchomości spowodowane uchwaleniem niniejszego planu ustala się wysokości;

1) dla terenów **MN, MW** 15%,

2) dla terenów **MNU, MU, U** 10%;

3) dla pozostałych terenów 0%.

**§ 25.** Wykonanie uchwały powierza się Burmistrzowi Miasta i Gminy Sanniki.



**§ 26. 1.** Uchwała wchodzi w życie po upływie 14 dni od dnia ogłoszenia w Dzienniku Urzędowym Województwa Mazowieckiego.

2. Uchwała podlega publikacji na stronie internetowej gminy.

Przewodniczący Rady Miasta  
i Gminy Sanniki

**Jerzy Grzegorz Jabłoński**

# MIEJSCOWY PLAN ZAGOSPODAROWANIA PRZESTRZENNEGO DLA CZĘŚCI MIASTA SANNIKI

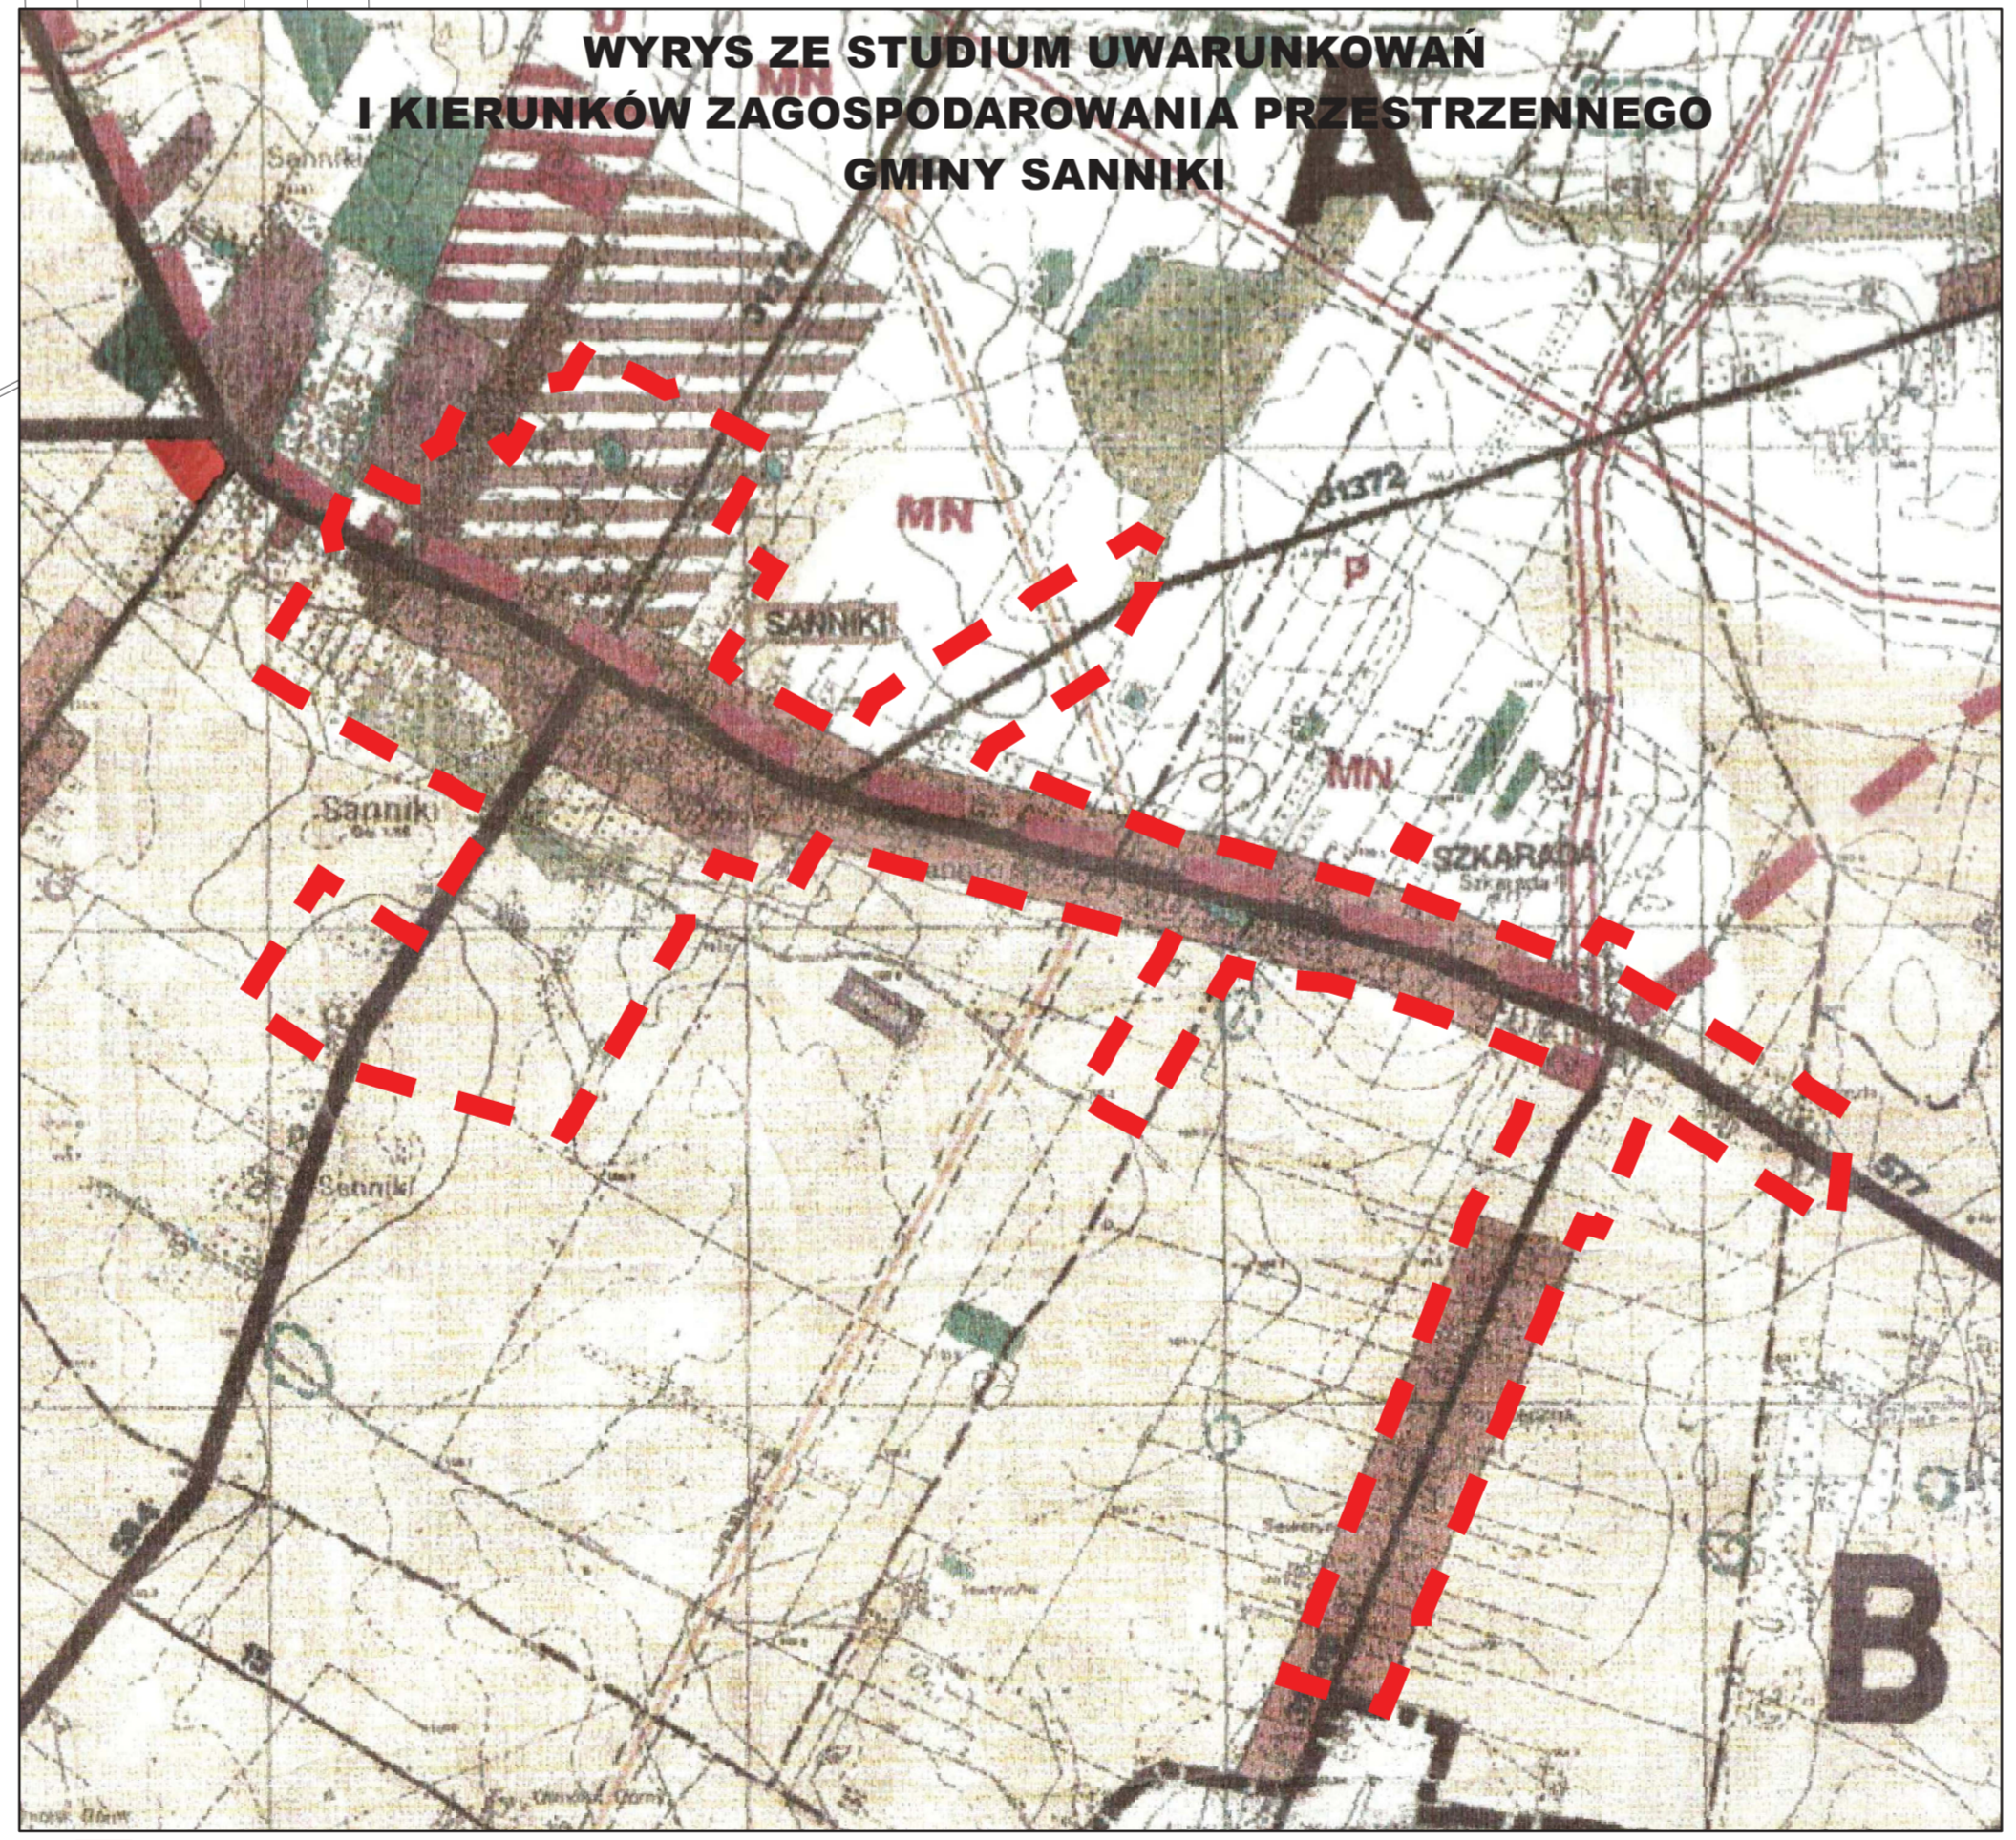 


- obszar objęty planem
- istniejące i postulowane zagospodarowanie terenu - dominacja zabudowy rolniczej z usługami towarzyszącymi
- istniejące i postulowane zagospodarowanie terenu - dominacja zabudowy mieszkaniowej (mieszkalności) z usługami towarzyszącymi
- istniejące i postulowane zagospodarowanie terenu - wydzielone tereny usług dla ludności
- orientacyjny przebieg granic stref
- gleby I-IV klasy
- obszary słabych gleb - preferuje się zalesienia i zainwestowanie terenu i rozwój szeregu funkcji
- lasy i zalesienia

### Graficzne ustalenia planu


- granica obszaru objętego planem
- linie rozgraniczające tereny o różnym przeznaczeniu i różnych zasadach zagospodarowania
- nieprzekraczalnie linie zabudowy
- MW tereny zabudowy mieszkaniowej wielorodzinnej
- MU tereny zabudowy mieszkaniowej - usługowej
- MN tereny zabudowy mieszkaniowej jednorodzinnej
- MNU tereny zabudowy mieszkaniowej jednorodzinnej i usługowej
- U tereny zabudowy usługowej
- UP tereny zabudowy usług publicznych
- RM tereny zabudowy zagrodowej
- R tereny rolnicze
- E teren infrastruktury elektroenergetycznej
- KDG tereny dróg publicznych klasy głównej
- KDZ tereny dróg publicznych klasy zbiorczej
- KDL tereny dróg publicznych klasy lokalnej
- KDD tereny dróg publicznych klasy dojazdowej
- KDW tereny dróg wewnętrznych
- ZN tereny zieleni naturalnej
- ZL tereny lasów
- Wp tereny wód powierzchniowych
- z wyznaczonymi odległościami
- strefy ochronne od napowietrznych sieci elektroenergetycznych

### Informacje

- istniejące linie elektroenergetyczne SN i WN
- stacje transformatorowe
- obiekty o walorach kulturowych
- strefa ochrony krajobrazu kulturowego
- strefa ochrony konserwatorskiej układu ruralistycznego
- stanowisko archeologiczne
- granice obrębów geodezyjnych

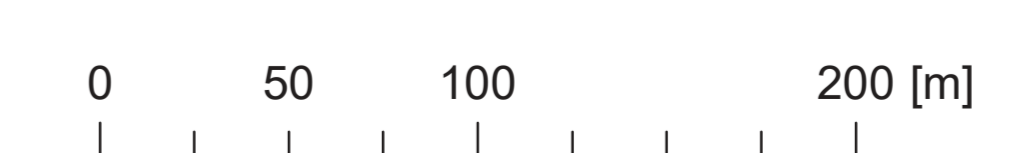

1:2000

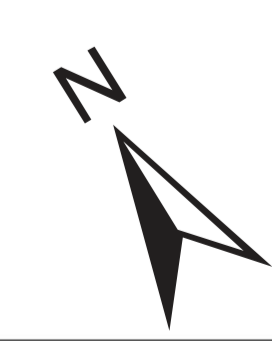

**MIEJSCOWY PLAN ZAGOSPODAROWANIA PRZESTRZENNEGO DLA CZĘŚCI MIASTA SANNIKI**

BUDOWLANE I URBANISTYCZNE USŁUGI PROJEKTOWE  
mgr inż. ALEKSA PIETA - SANNIKI

Osoba Projekt.: ul. Karmelitańska 37/33 Sanniki 507365000 e-mail: a.pieta@wp.pl  
Osoba Wykonująca: mgr inż. Aleksa Pieta - Sanniki  
Uprawnienia urbanistyczne Nr 1300

**Załącznik Nr 2  
do Uchwały Nr 257/LIII/2022  
Rady Miasta i Gminy Sanniki  
z dnia 12 lipca 2022 roku**

**WYKAZ UWAG WNIESIONYCH DO WYŁOŻONEGO DO PUBLICZNEGO WGLĄDU  
PROJEKTU MIEJSCOWEGO PLANU ZAGOSPODAROWANIA PRZESTRZENNEGO  
DLA CZĘŚCI MIASTA SANNIKI**

Lp.	Data wpływu uwagi	Nazwisko i imię, nazwa jednostki organizacyjnej i adres zgłaszającego uwagi	Treść uwagi	Oznaczenie nieruchomości, której dotyczy uwaga	Ustalenia projektu planu dla nieruchomości, której dotyczy uwaga	Rozstrzygnięcie Burmistrza w sprawie rozpatrzenia uwagi		Rozstrzygnięcie Rady Miasta i Gminy Załącznik do Uchwały Nr 257/LIII/2022 z dnia 12 lipca 2022 roku		Uwagi
						uwaga uwzględniona	uwaga nieuwzględniona	uwaga uwzględniona	uwaga nieuwzględniona	
1	2	3	4	5	6	7	8	9	10	11
			NIE WNIESIONO							

Załączniki: brak

.....

**Załącznik Nr 3  
do Uchwały Nr 257/LIII/2022  
Rady Miasta i Gminy Sanniki  
z dnia 12 lipca 2022 roku**

Rozstrzygnięcie o sposobie realizacji zapisanych w „Miejscowym planie zagospodarowania przestrzennego dla części miasta Sanniki” inwestycji z zakresu infrastruktury technicznej, które należą do zadań własnych gminy.

Do zadań własnych gminy z zakresu infrastruktury technicznej i komunikacyjnej należy budowa dróg publicznych, systemów wodociągowych, kanalizacyjnych i oświetlenia dróg publicznych.

Sposób realizacji przedmiotowych inwestycji ustala się następująco:

1. wykup gruntu w celu poszerzenia dróg KDD, KDL do wymaganych parametrów – obciążenie budżetu gminy z tego tytułu wyniesie około 74 400,- zł.
2. modernizacja i budowa dróg KDD o nawierzchni utwardzonej – koszt kształtuje się na poziomie około 812 000,-zł realizacja sukcesywnie według potrzeb,
3. budowa sieci wodociągowej (rozbudowa istniejących systemów) - koszt kształtuje się na poziomie około 124 200,-; realizacja sukcesywnie według potrzeb.
4. budowa sieci kanalizacyjnej – koszt kształtuje się na poziomie około 850 000,-zł; realizacja sukcesywnie według potrzeb.

Powyższe zadania są przewidziane do realizacji do roku 2032 i w tym okresie mogą obciążać budżet miasta i gminy.